


Wykonanie remontu drogi gminnej w Hoszowie do osiedla za rzeką  
na długości 136m na odcinku od km 0+306 do km 0+442

SYTUACJA

1:2000

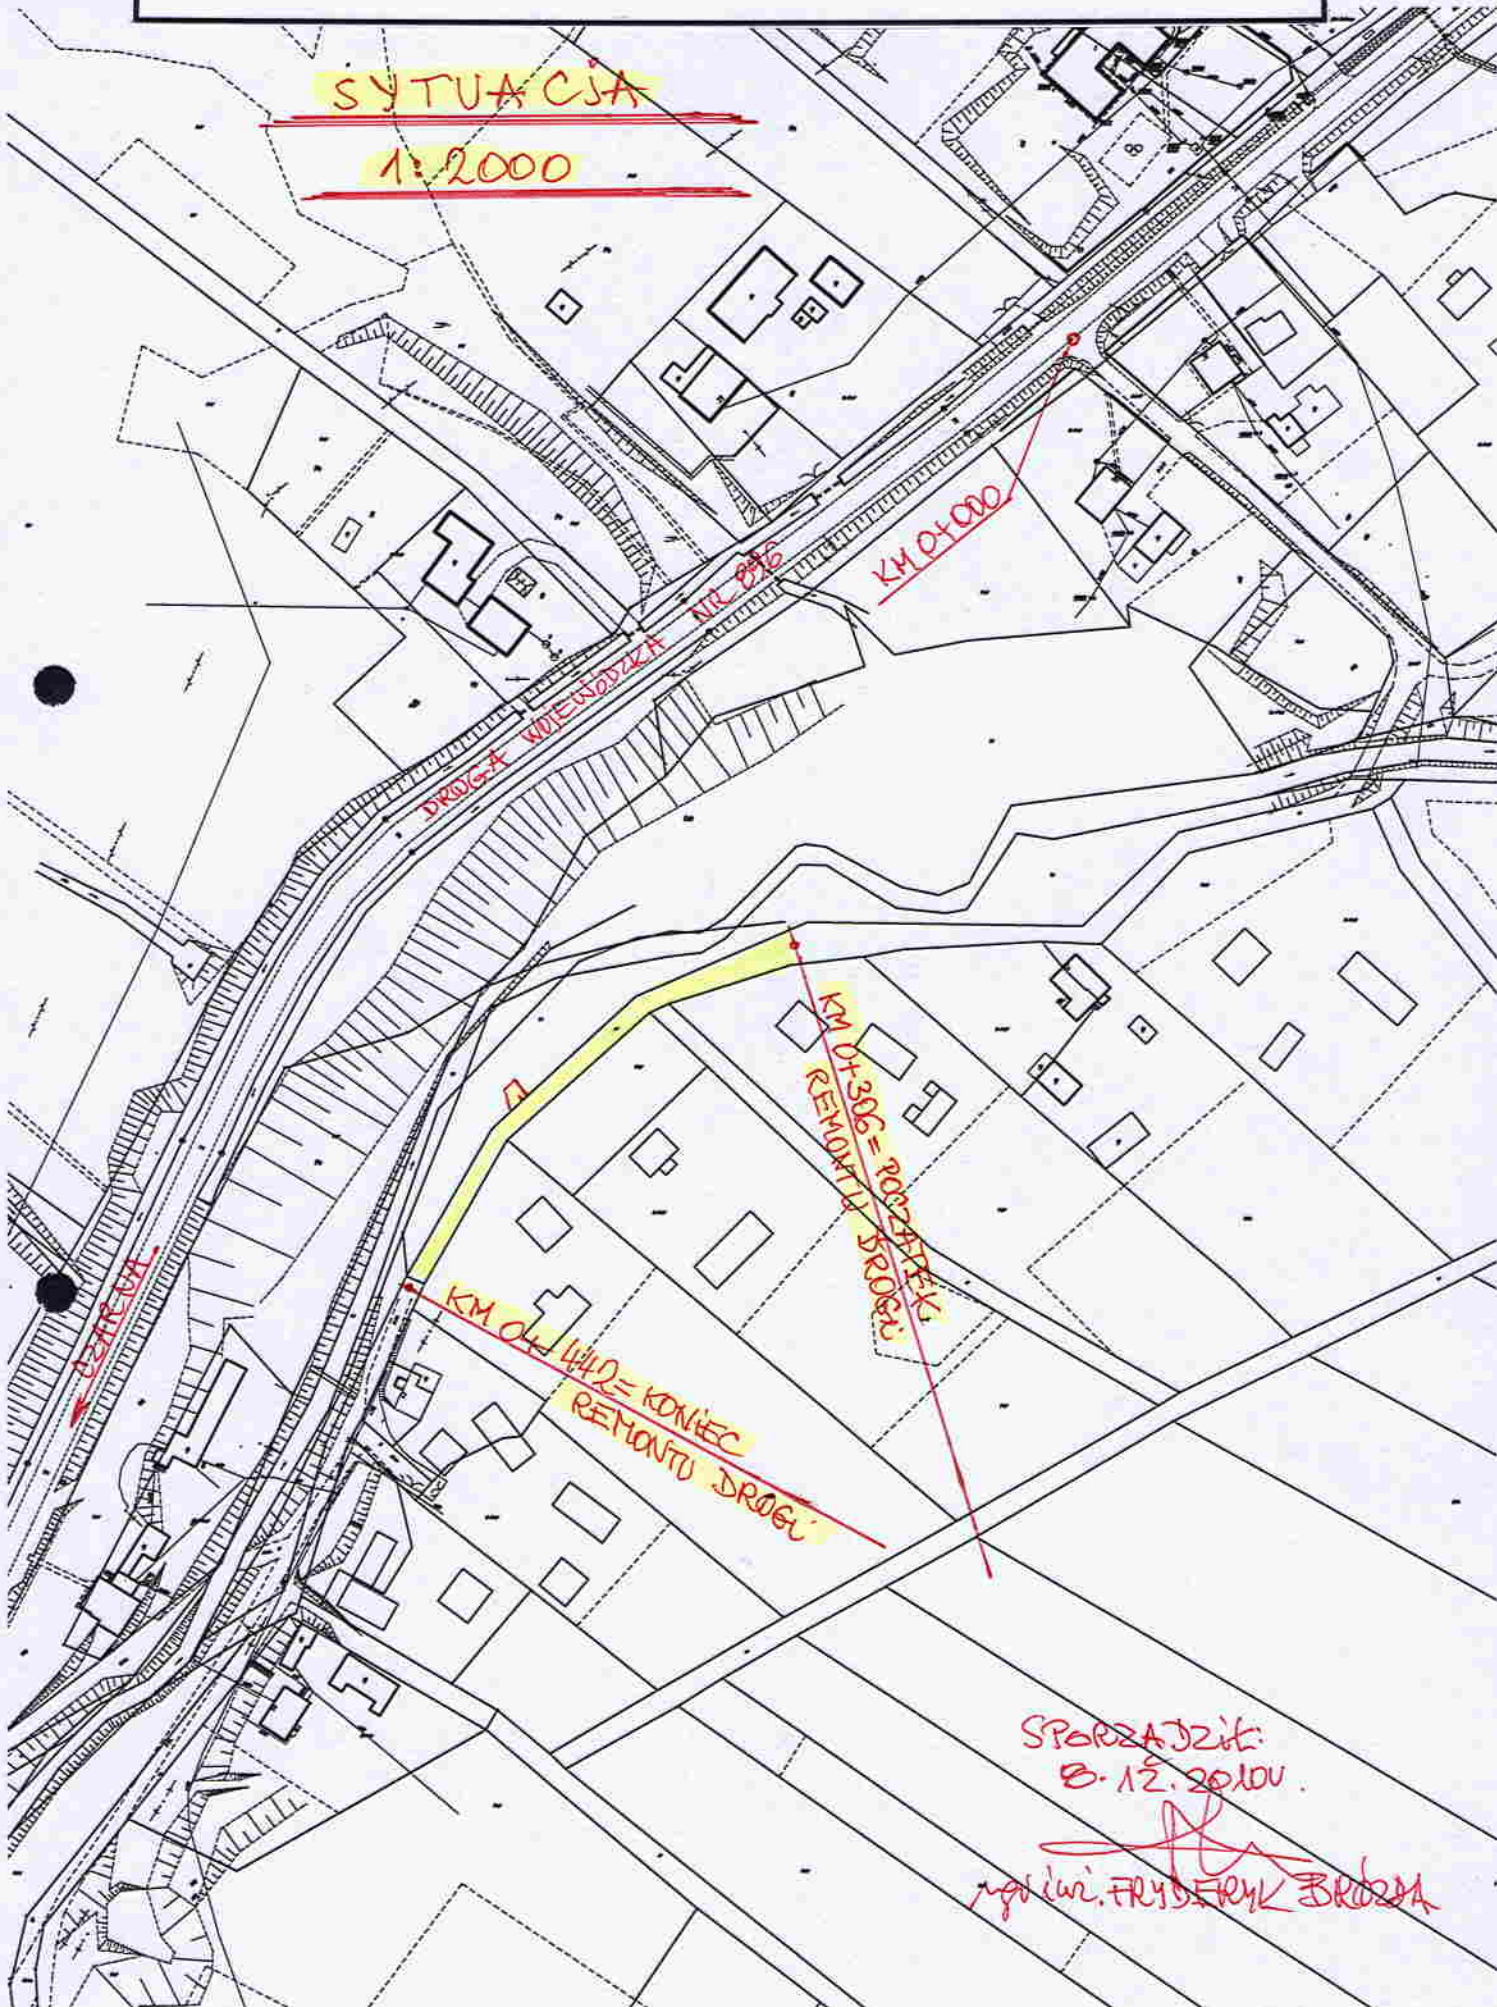

SPORZĄDZIŁ:  
8.12.2010.


*[Signature]*  
mgr inż. FRYDERYK BRONIA



Wykonanie remontu drogi gminnej w Hoszowie do osiedla za rzeką  
na długości 136m na odcinku od km 0+306 do km 0+442

SYTUACJA

1:2000

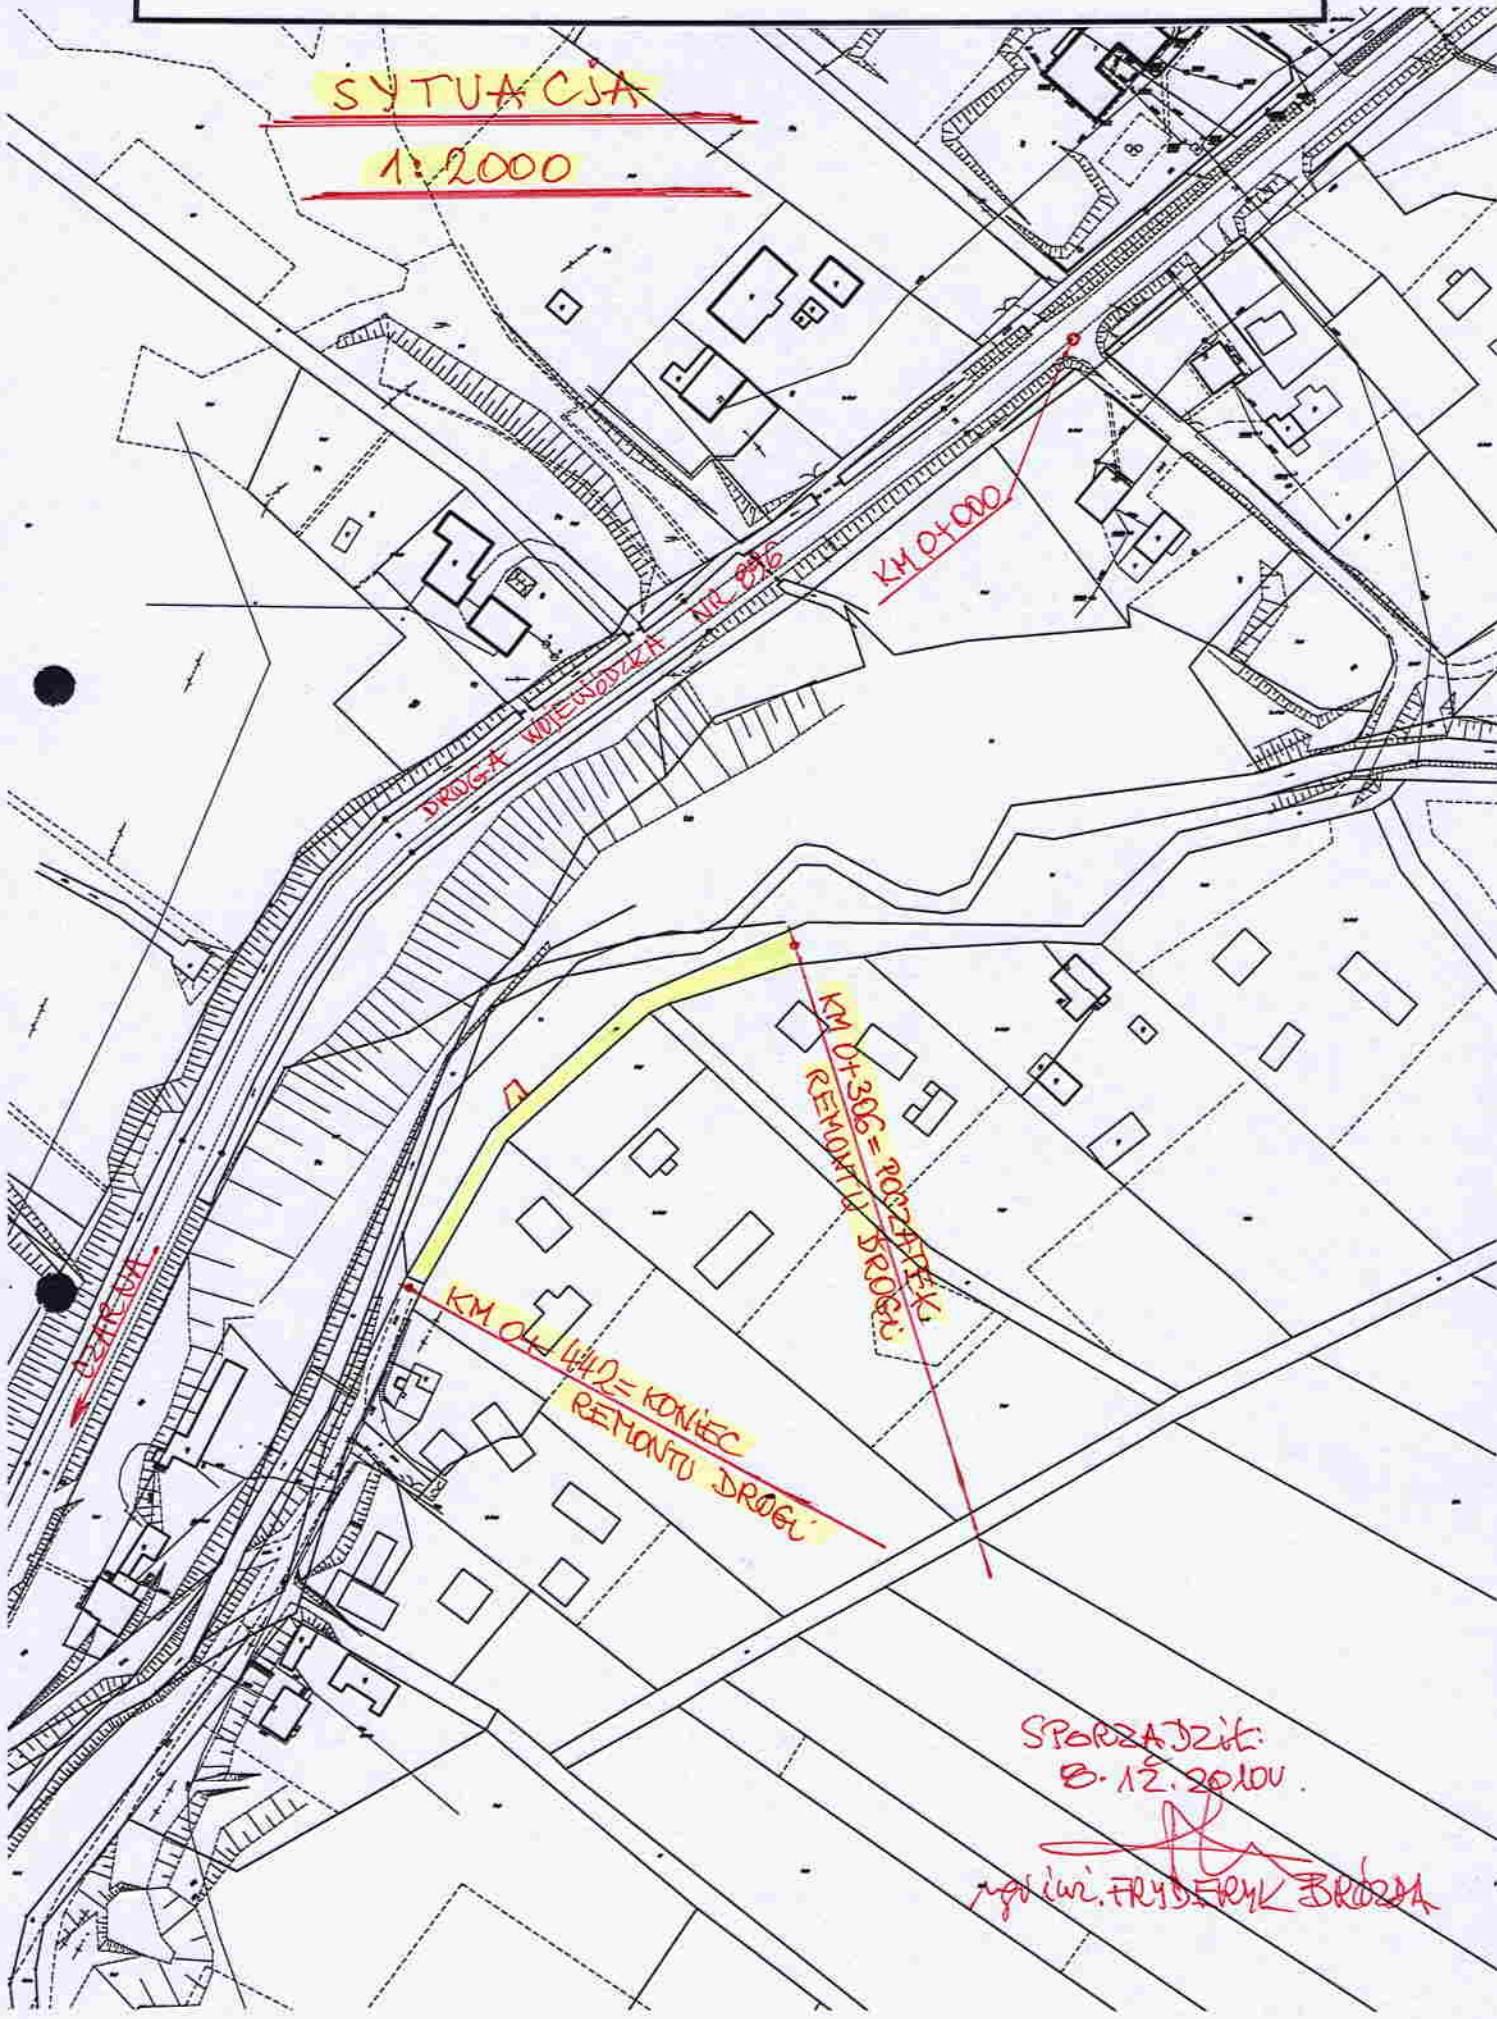

KM 0+000

NR 216

DROGA WIEJOWA

KM 0+306 = POCZĄTEK  
REMONTU DROGI

KM 0+442 = KONIEC  
REMONTU DROGI

SPORZĄDZIŁ:  
8.12.2010

*[Signature]*  
mgr inż. FRYDERYK BRONIA