


Wykonanie remontu jezdni ulicy Rzecznej na długości 330 mb
od km 0+000 – 0+3330 tj. od drogi krajowej do ul. Nadgórnej

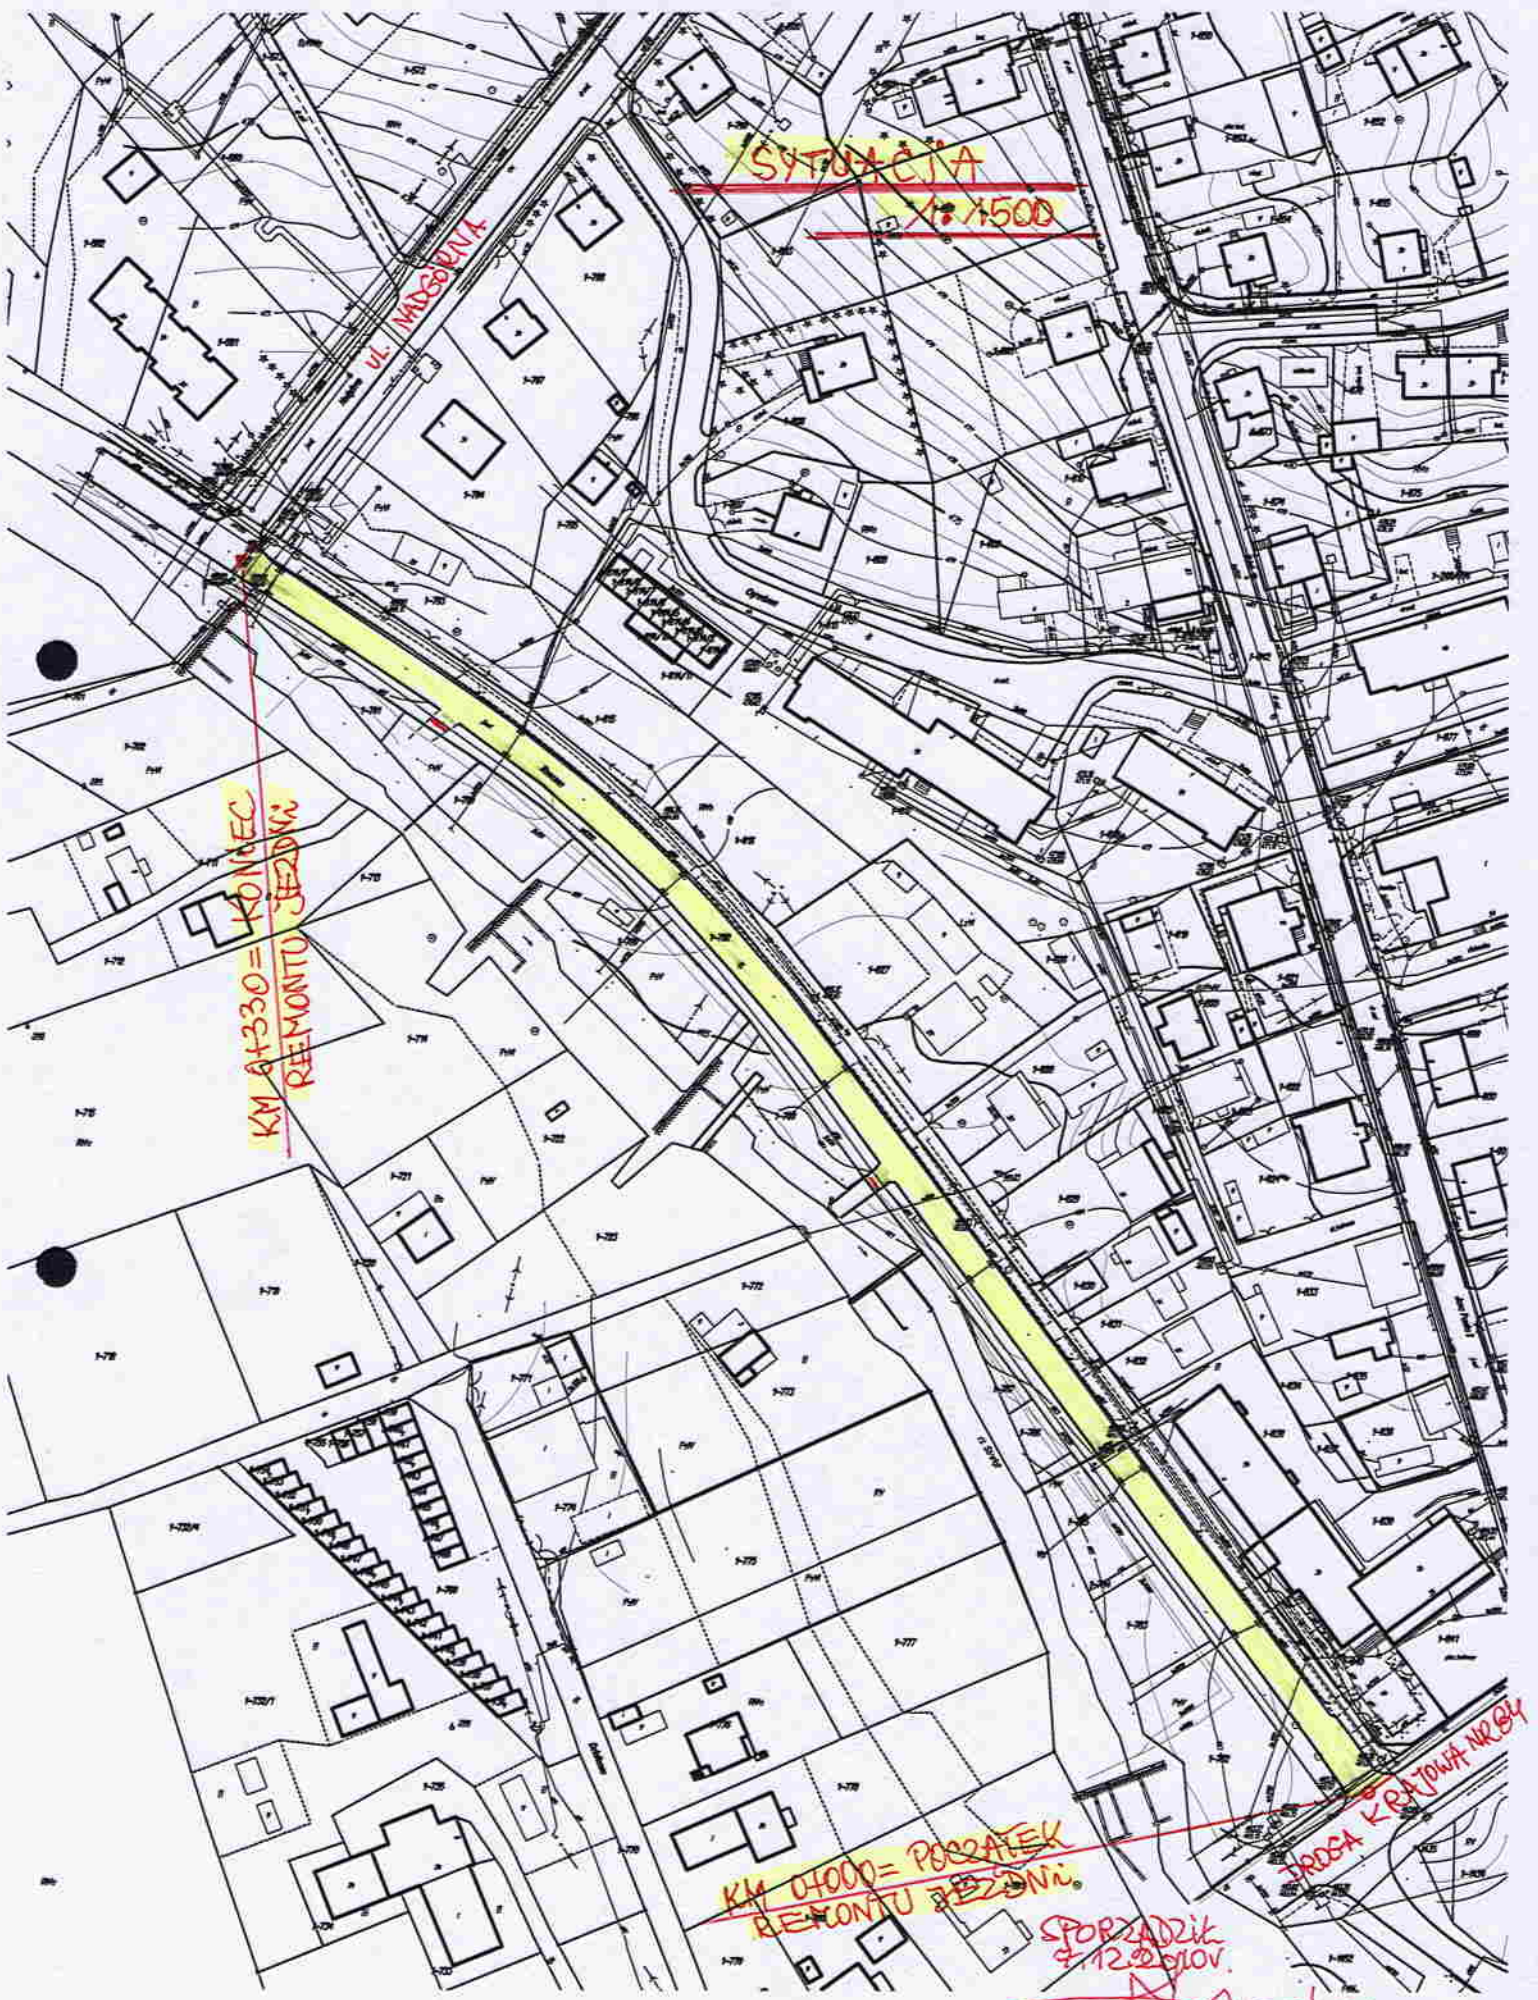

SYTUACJA
1:1500

KM 0+330 = KONIEC
REMONTU JEZDNI

KM 0+000 = POZATEK
REMONTU JEZDNI

SPRZĄDZIK
7.12.2010

MGR INŻ. FRYDERYK BRÓDZA

DROGA KRAJOWA NR 84