


Remont chodnika w ciągu ulicy Nadgórna – strona prawa – od ulicy Sikorskiego w kierunku „Laworty” na długości 202 mb od km 0+153 – 0+355

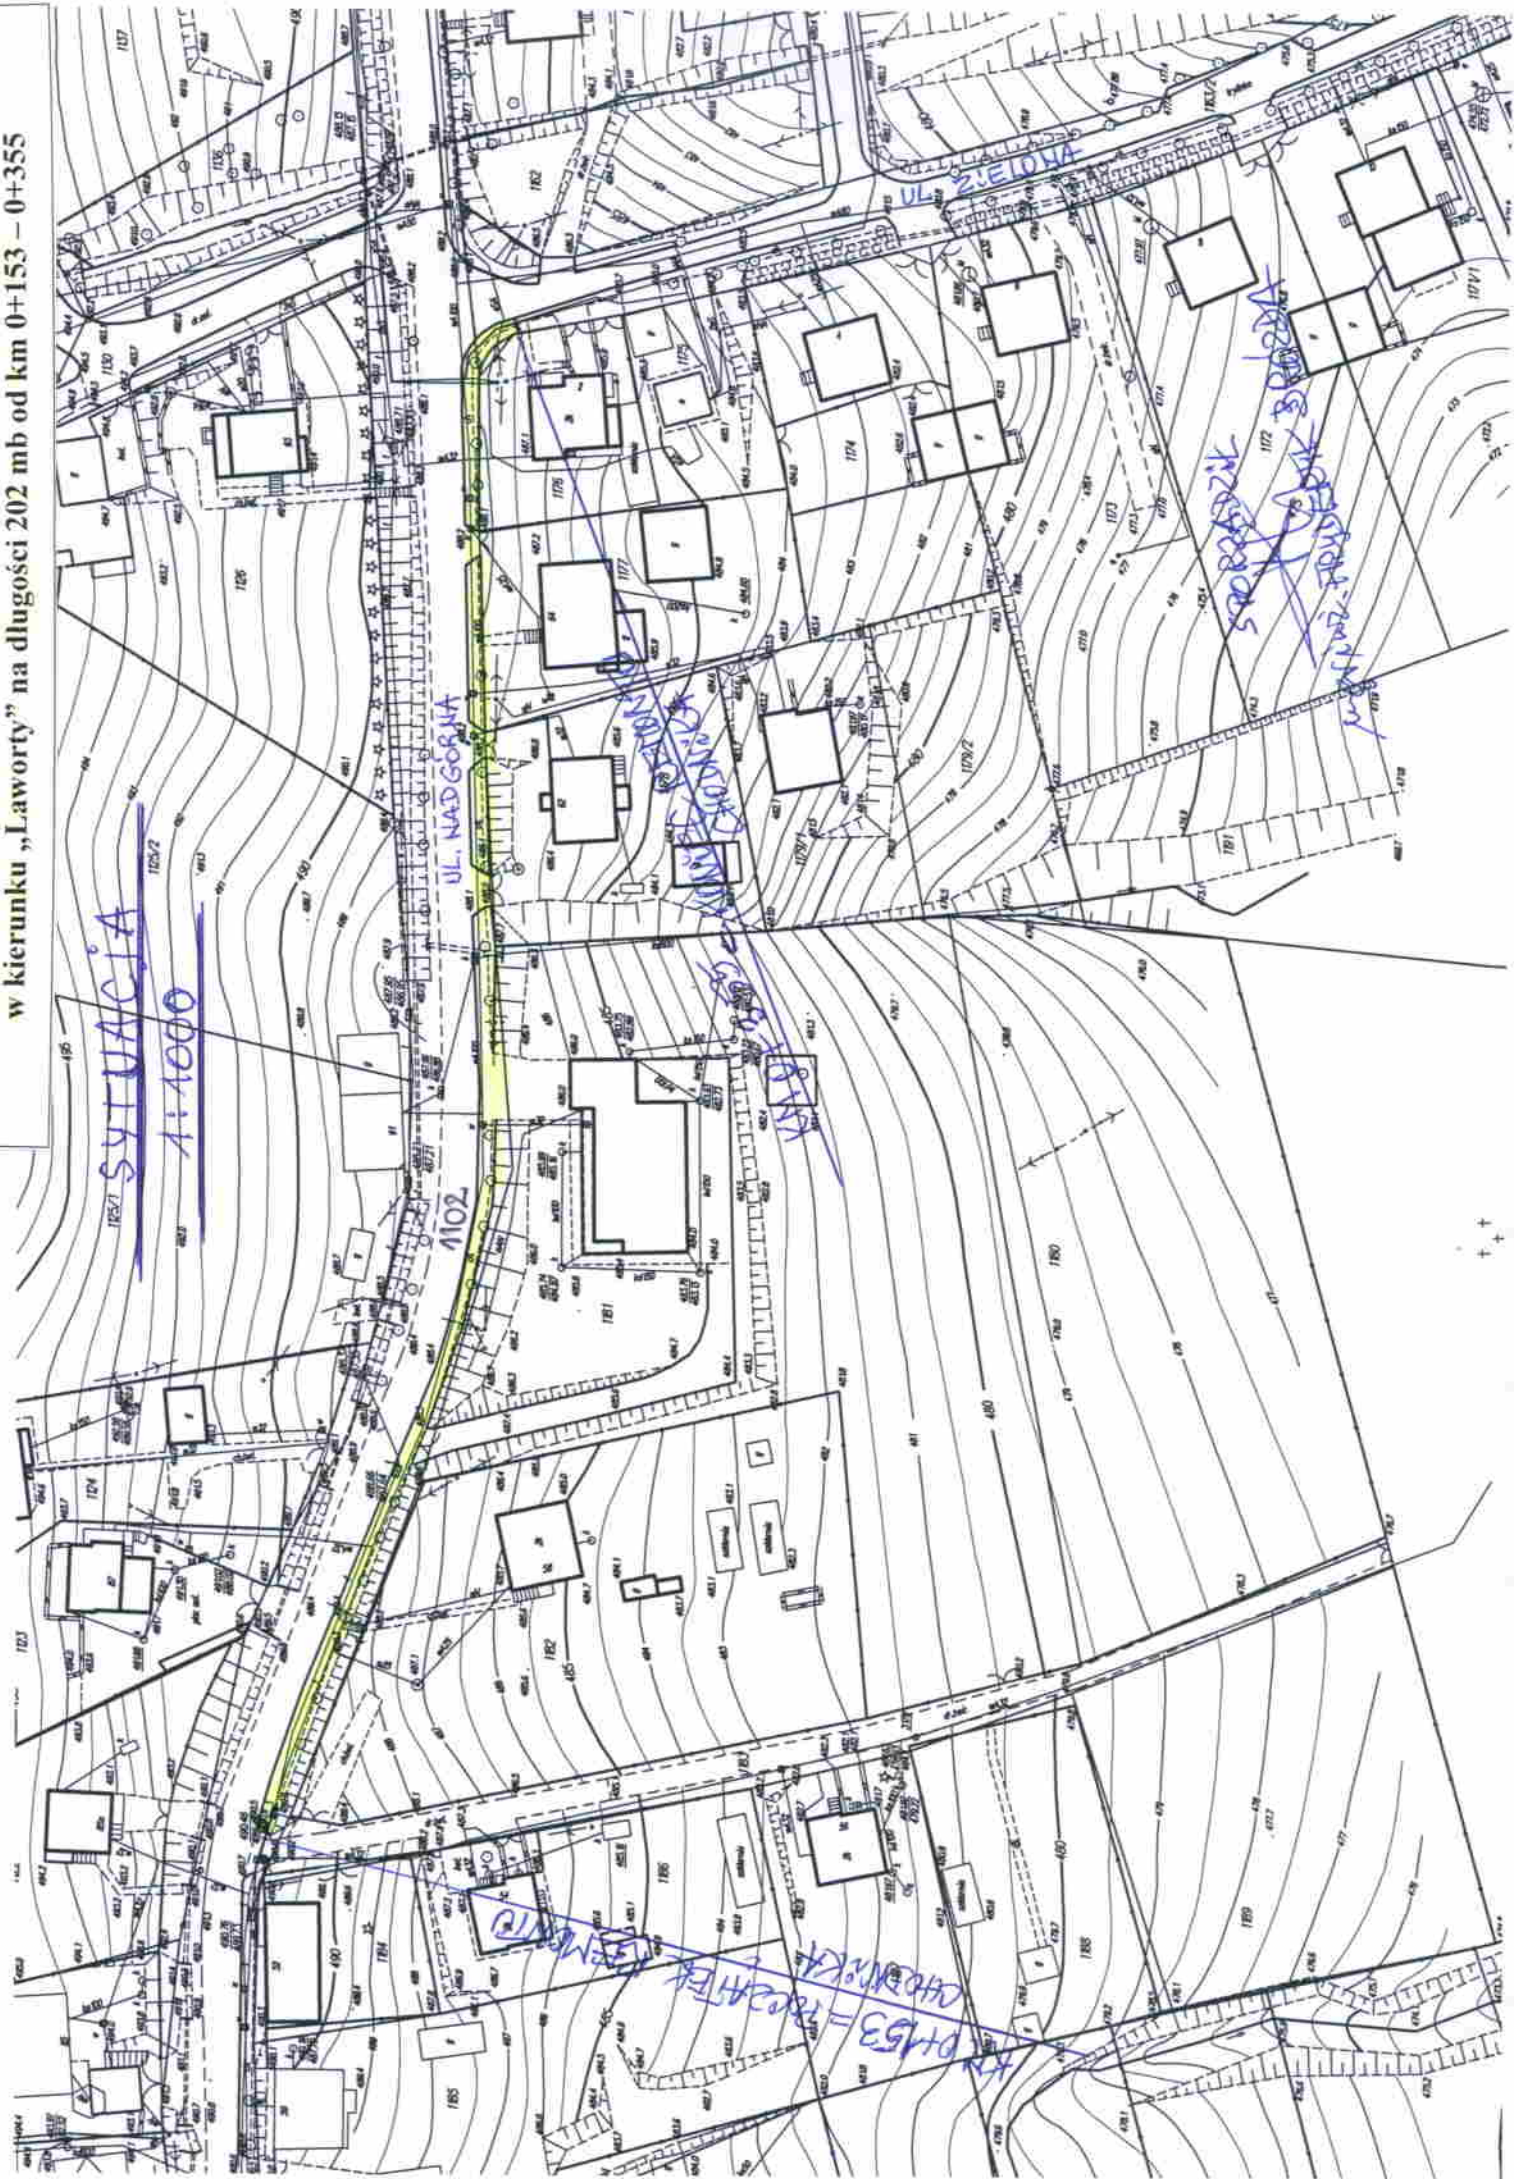

SYTUACJA
1:1000

UL. NADGÓRNA

KINIEKRODZIWA

KAW.
0+153 - 0+355

500882021K

KAW. 0+153 - 0+355

KAW. 0+153 - 0+355