

ZP-271.50.2013

ODPOWIEDŹ NA ZAPYTANIE

Dotyczy: Przetargu na *opracowanie kompletnej dokumentacji projektowo-kosztorysowej zadania pod nazwą:*

„Poprawa dostępności komunikacyjnej - budowa drogi gminnej nr 119259 R – droga Ustjanowa Górna Żuków o nr ew. działki 709 wraz z odgałęzieniem drogi bocznej o nr ewid. działek 503 i 740/1”

Informuję , że na adres Gminy Ustrzyki Dolne ul. Kopernika 1 38-700 Ustrzyki Dolne w dniu 31 lipca 2013r wpłynęło pismo – e-mail zawierające zapytanie o treści:

„ Proszę o wyjaśnienie zapisów SIWZ na zadanie : „Poprawa dostępności komunikacyjnej - budowa drogi gminnej nr 119259 R – droga Ustjanowa Górna Żuków o nr ew. działki 709 wraz z odgałęzieniem drogi bocznej o nr ewid. działek 503 i 740/1”

Pytania;

1. W SIWZ podane są 2 daty zakończenia umowy : 31.03.2014 oraz 31.07.2014
Prosimy o wyjaśnienie czy data
 - a. 31.07.2014 jest datą oddania całej dokumentacji (włącznie z kanałem technologicznym)
 - b. 31.07.2014 jest datą oddania **tylko** projektu kanału technologicznego, zaś do 31.03.2014 pozostałej części ?

2. Zamawiający wymaga opracowania dokumentacji zgodnie ze specustawą (Ustawa z dnia 10 kwietnia 2003r o szczególnych zasadach przygotowania i realizacji inwestycji w zakresie dróg publicznych (Dz. U. z 2003r nr 80 poz.721 ze zm.)
Czy w związku z powyższym Zamawiający przewiduje podziały działek? Jeśli tak to ile należy przyjąć do wyceny?
Wiąże się to z równym traktowaniem potencjalnych Oferentów. Należy każdemu dać równe szanse oraz określić jednoznaczne kryteria wyceny zadania.

3. Prosimy o uszczegółowienie zapisu umowy:
 - § 1
 - 1.1. Wymagany zakres opracowania
 - 1) Opracowanie dokumentacji projektowo – kosztorysowej budowy drogi gminnej o nawierzchni bitumicznej wraz z chodnikiem , zjazdami , odwodnieniem, **kanalizacją sanitarną**, oświetleniem i kanałem technologicznym
 - a. Czy Zamawiającemu chodzi o kanalizację sanitarną odprowadzającą ścieki z okolicznych posesji?
 - b. Czy zamawiający ma na myśli kanalizację deszczową odprowadzającą wody z drogi?

Na powyższe zapytanie udziela się następującej odpowiedzi:

Odpowiedź na pytanie 1.

Data zakończenia umowy to:

- a) **Jeśli nie wystąpi zgłoszenie udostępnienia kanału technologicznego - do 31.03.2014 r - kompletna dokumentacja techniczna ze wszystkimi uzgodnieniami wraz z prawomocną decyzją pozwolenia na budowę lub zgłoszeniem robót budowlanych – zgodnie z przepisami ustawy Prawo Budowlane i przekazana Zamawiającemu**
- b) **Jeśli wystąpi zgłoszenie udostępnienia kanału technologicznego - do 31.07.2014 r - kompletna dokumentacja techniczna ze wszystkimi uzgodnieniami wraz z prawomocną decyzją pozwolenia na budowę lub zgłoszeniem robót budowlanych – zgodnie z przepisami ustawy Prawo Budowlane i przekazana Zamawiającemu . Całość**

Odpowiedź na pytanie 2.

Zamawiający nie przewiduje podziału działek.

Odpowiedź na pytanie 3.

- a. **Zakres opracowania obejmuje opracowanie kanalizacji sanitarnej odprowadzającej ścieki z okolicznych posesji - w zakresie oznaczonym kolorem fioletowym na załączonej mapie.**
- b. **Zakres opracowania obejmuje również opracowanie kanalizacji deszczowej odprowadzającej wody z drogi (odwodnienie również z dróg dojazdowych bocznych i ewentualnie przyległych posesji).**

Otrzymują:

1 x adresat

1 x strona internetowa Zamawiającego

1 x a/a

z up. BURMISTRZA

mgr Jacek Przybyła
Z-CA BURMISTRZA





MIEJSCOWY PLAN ZAGOSPODAROWANIA PRZESTRZENNEGO „USTIANOWA GÓRNA – 2”

RADA MIEJSKA
W USTRZYKACH DOLNYCH
35-700 Ustrzyki Dolne, ul. Kościelna 1
tel. (013) 231 15 95, 461 12 34
fax (013) 231 11 22

Załącznik graficzny nr 1
do uchwały Nr III/21/2002
Rady Miejskiej w Ustrzykach
Dolnych z dnia 30.12.2002 r.

RYСУNEK PLANU 1:2000


OZNACZENIA

- GRANICA TERENU OBJĘTEGO PLANEM
- LINIE ROZGRANICZAJĄCE TERENY O RÓŻNYCH FUNKCJACH
- ŚCIŚLE OKREŚLONE
- ORIENTACYJNE
- NIENAPRZEKACZALNE LINIE ZABUDOWY
- KIERUNKI DOSTĘPU DROGAMI WEWNĘTRZNYMI

FUNKCJE TERENÓW

- MU – MIESZKANIOWO- USŁUGOWA
- ZN – ZIELEŃ NIEURZĄDZONA
- ZP – ZIELEŃ URZĄDZONA
- KL – DROGA LOKALNA
- KD – DROGA DOJAZDOWA
- TG – TRASA GAZOCIĄGU

SN – LINIA 15 kV /napowietrzna/

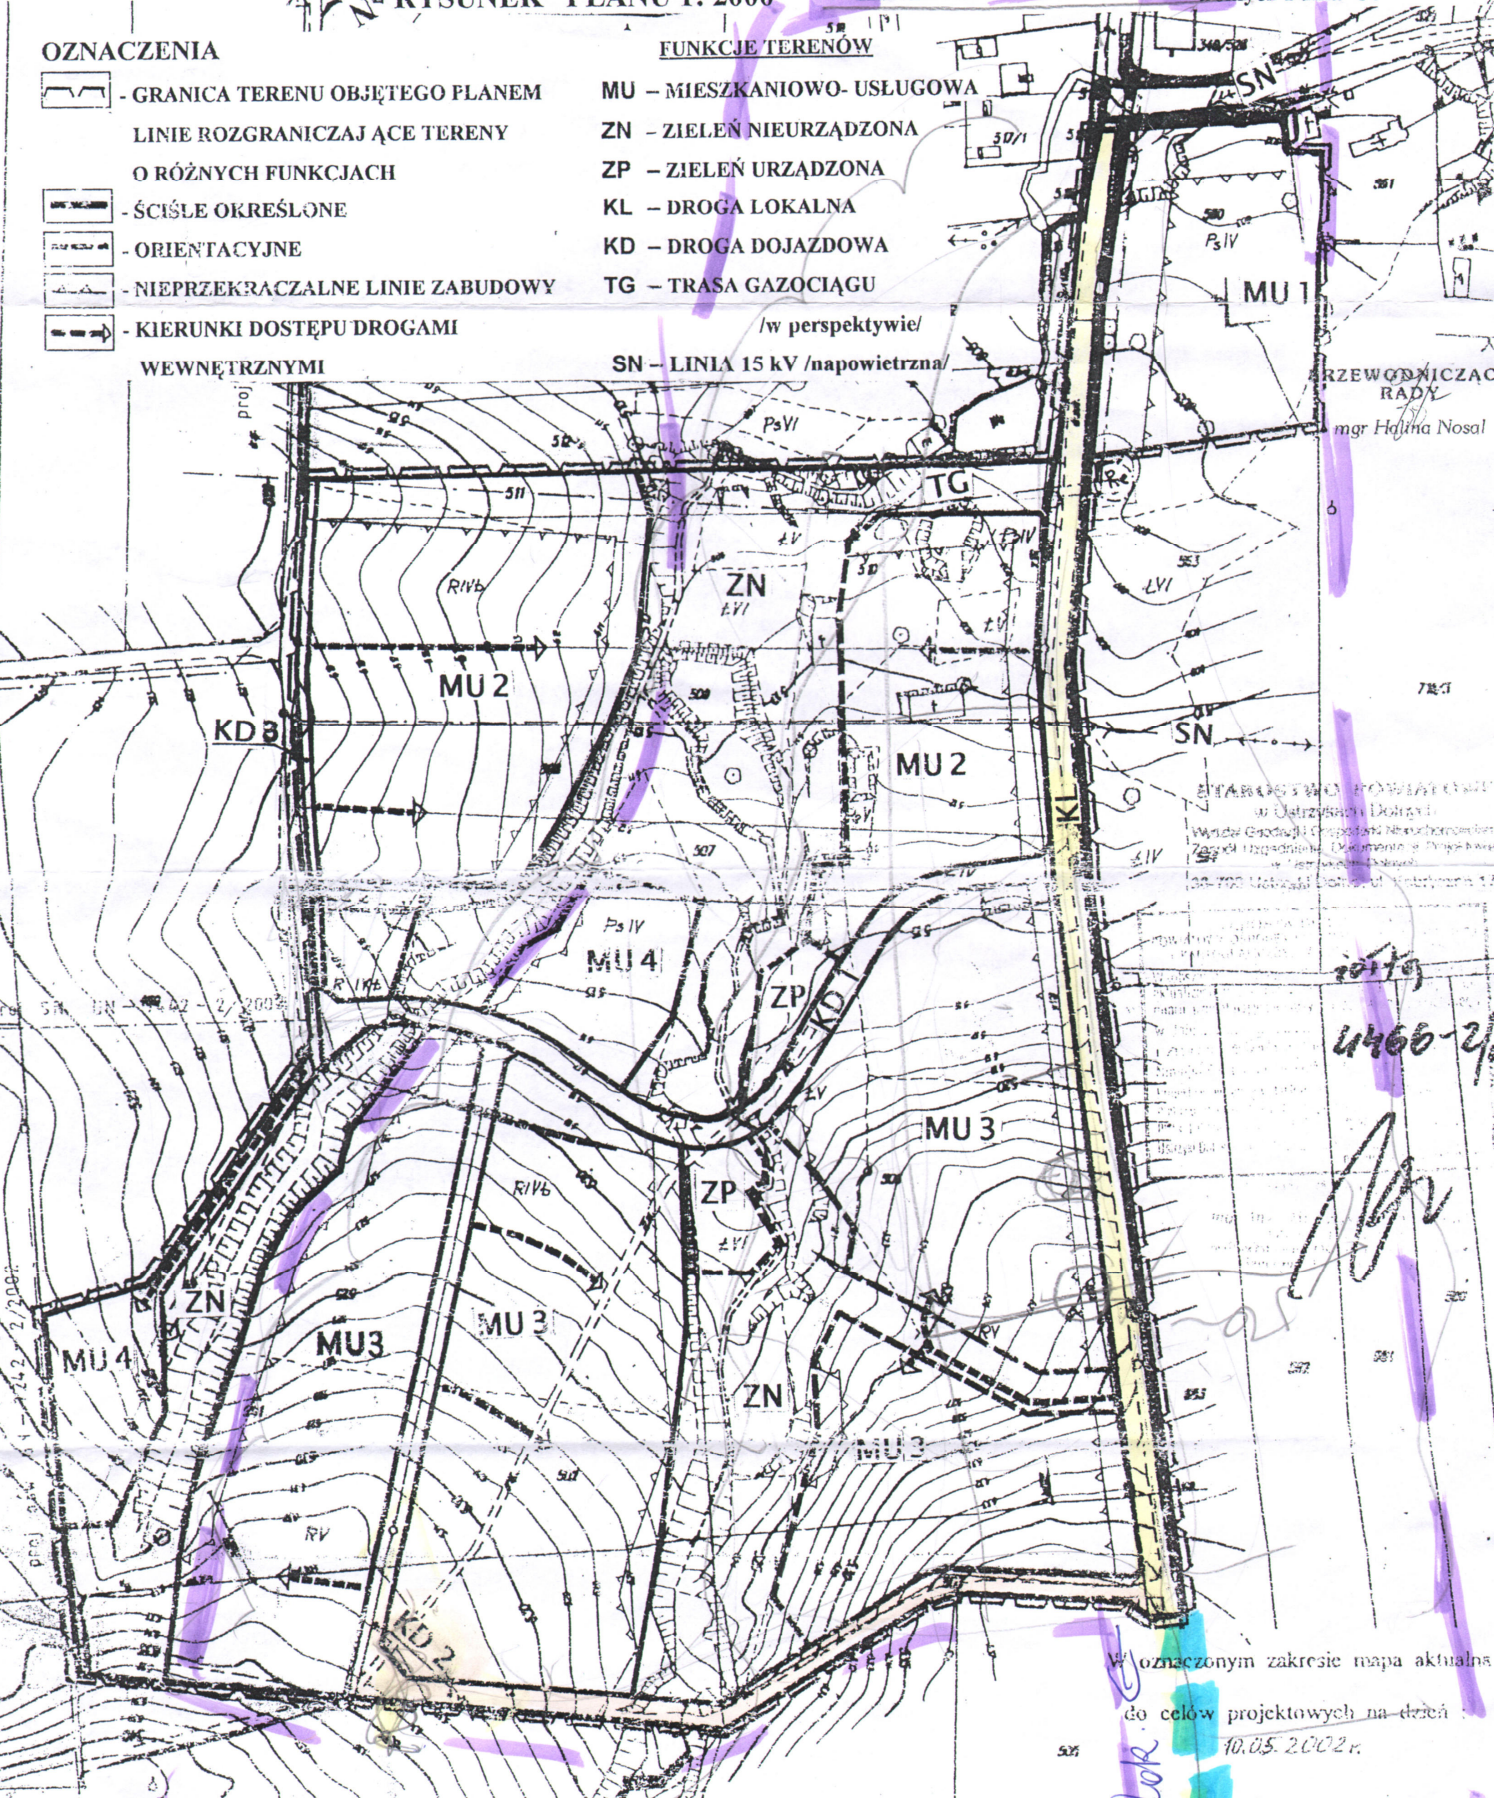

PRZEWODNICZĄCY RADY mgr Hajna Nosal

STANOWISKO POWIATOWE w Ustrzykach Dolnych Wydział Gminnej Gospodarki przestrzennej i architektury ul. Kościelna 1 35-700 Ustrzyki Dolne tel. 461 12 34

4466-2/02

W oznaczonym zakresie mapa aktualna do celów projektowych na dzień 10.05.2002 r.

<p>OFRACOWANIE: mgr inż. arch. Jan Łukasz Jaraszyński uprawnienia do pl. przestrz. nr 1381/94 mgr inż. arch. Artur Bobrecki mgr inż. arch. Łukasz Winiński</p>	<p>ORGAN SPORZĄDZAJĄCY: Zarząd Miasta Ustrzyki Dolne czerwiec 2002 r.</p>
--	---

dec lok
FRANCISZEK HICHEL
MIEJSCOWY PLAN ZAGOSPODAROWANIA PRZESTRZENNEGO
USTIANOWA GÓRNA 2
1:2000
czerwiec 2002 r.