


Km 0+109 – 0+196

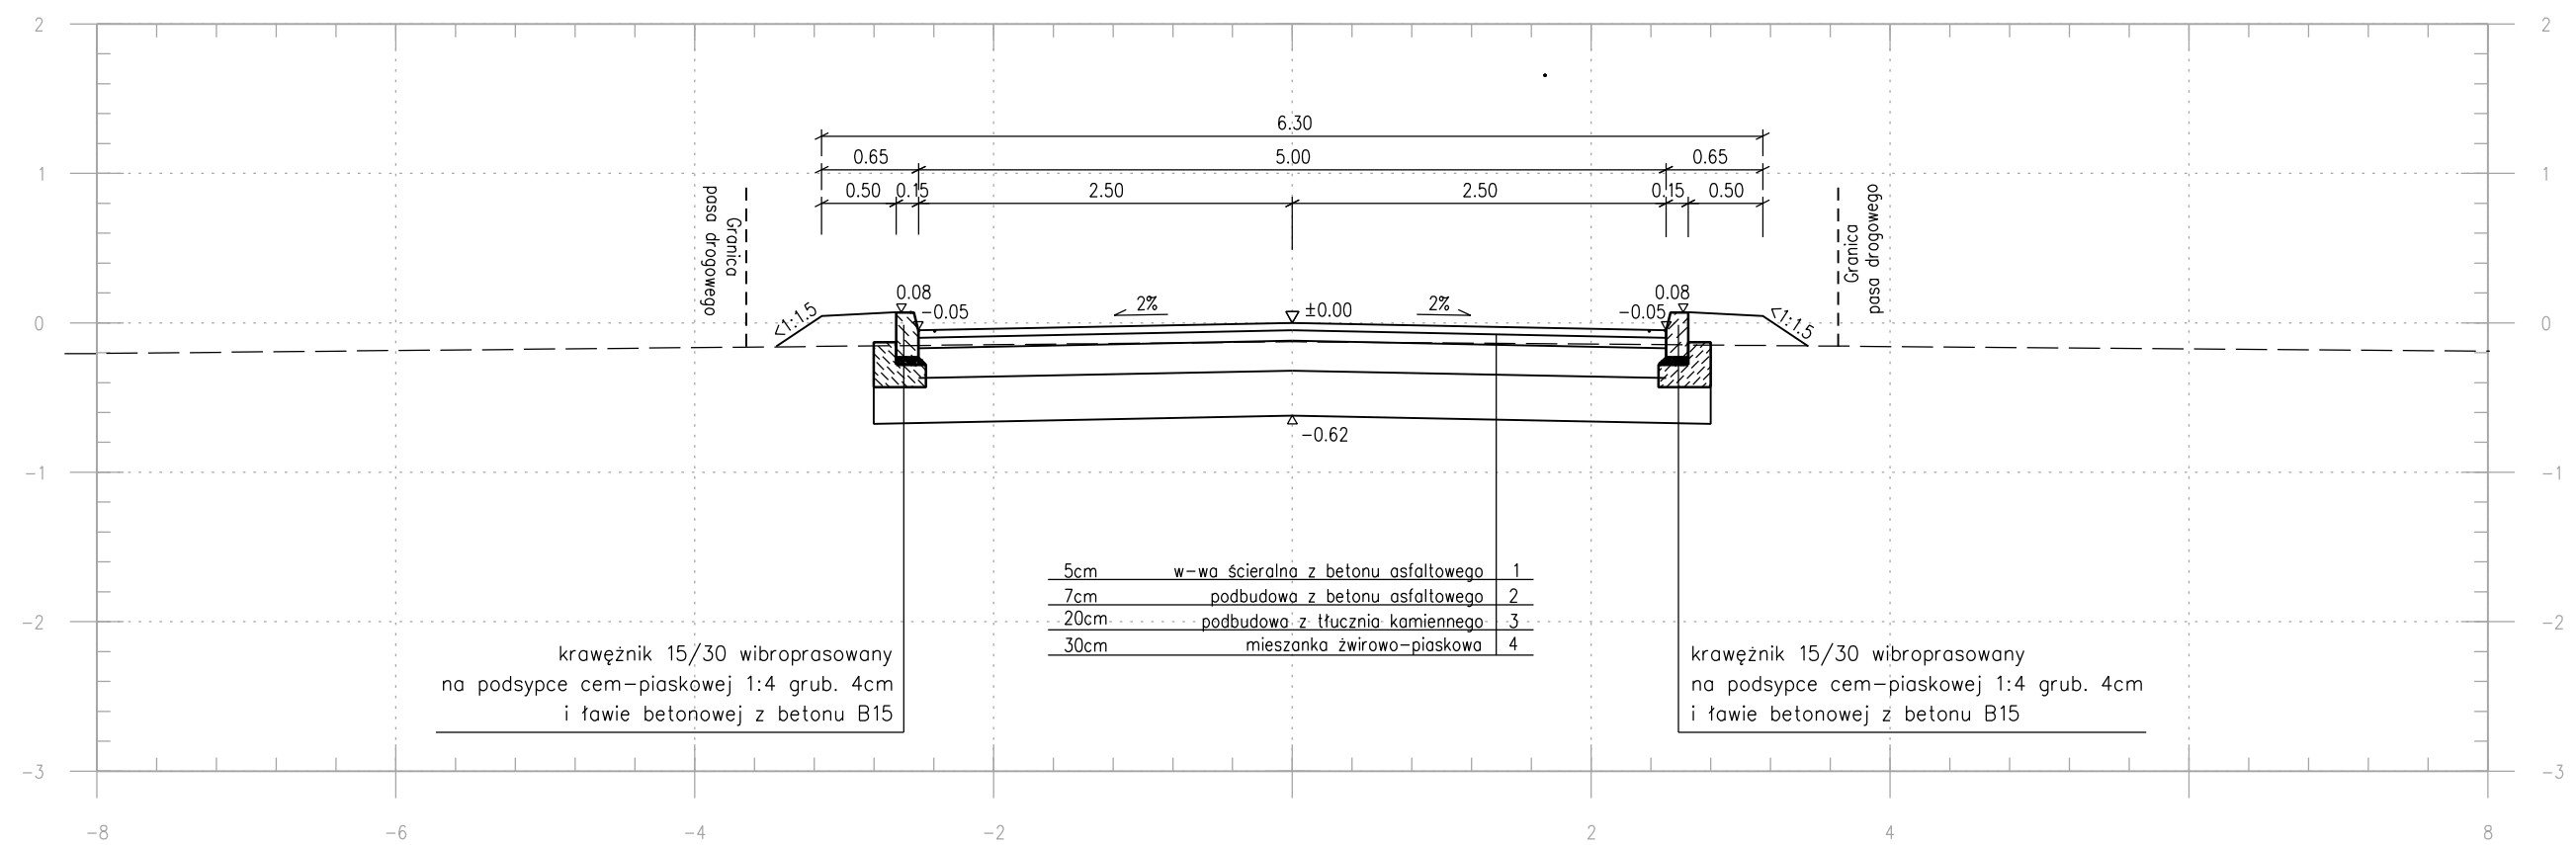

Inwestor:	Gmina Ustrzyki Dolne, ul Kopernika 1 38–700 Ustrzyki Dolne	
Nazwa obiektu:	Przebudowa drogi gminnej nr 119225 R– ulica Wyzwolenia na odcinku od ulicy Rynek do połączenia z ulicą Pionierską wraz z przebudową parkingu	
Projektant (branża drogowa):	Podpis	Skala: 1:50
Weryfikator (branża drogowa):	Podpis	Data: 09.2012
		Numer rysunku:
Nazwa rysunku:	PRZEKRÓJ TYPOWY	
		4 / 4