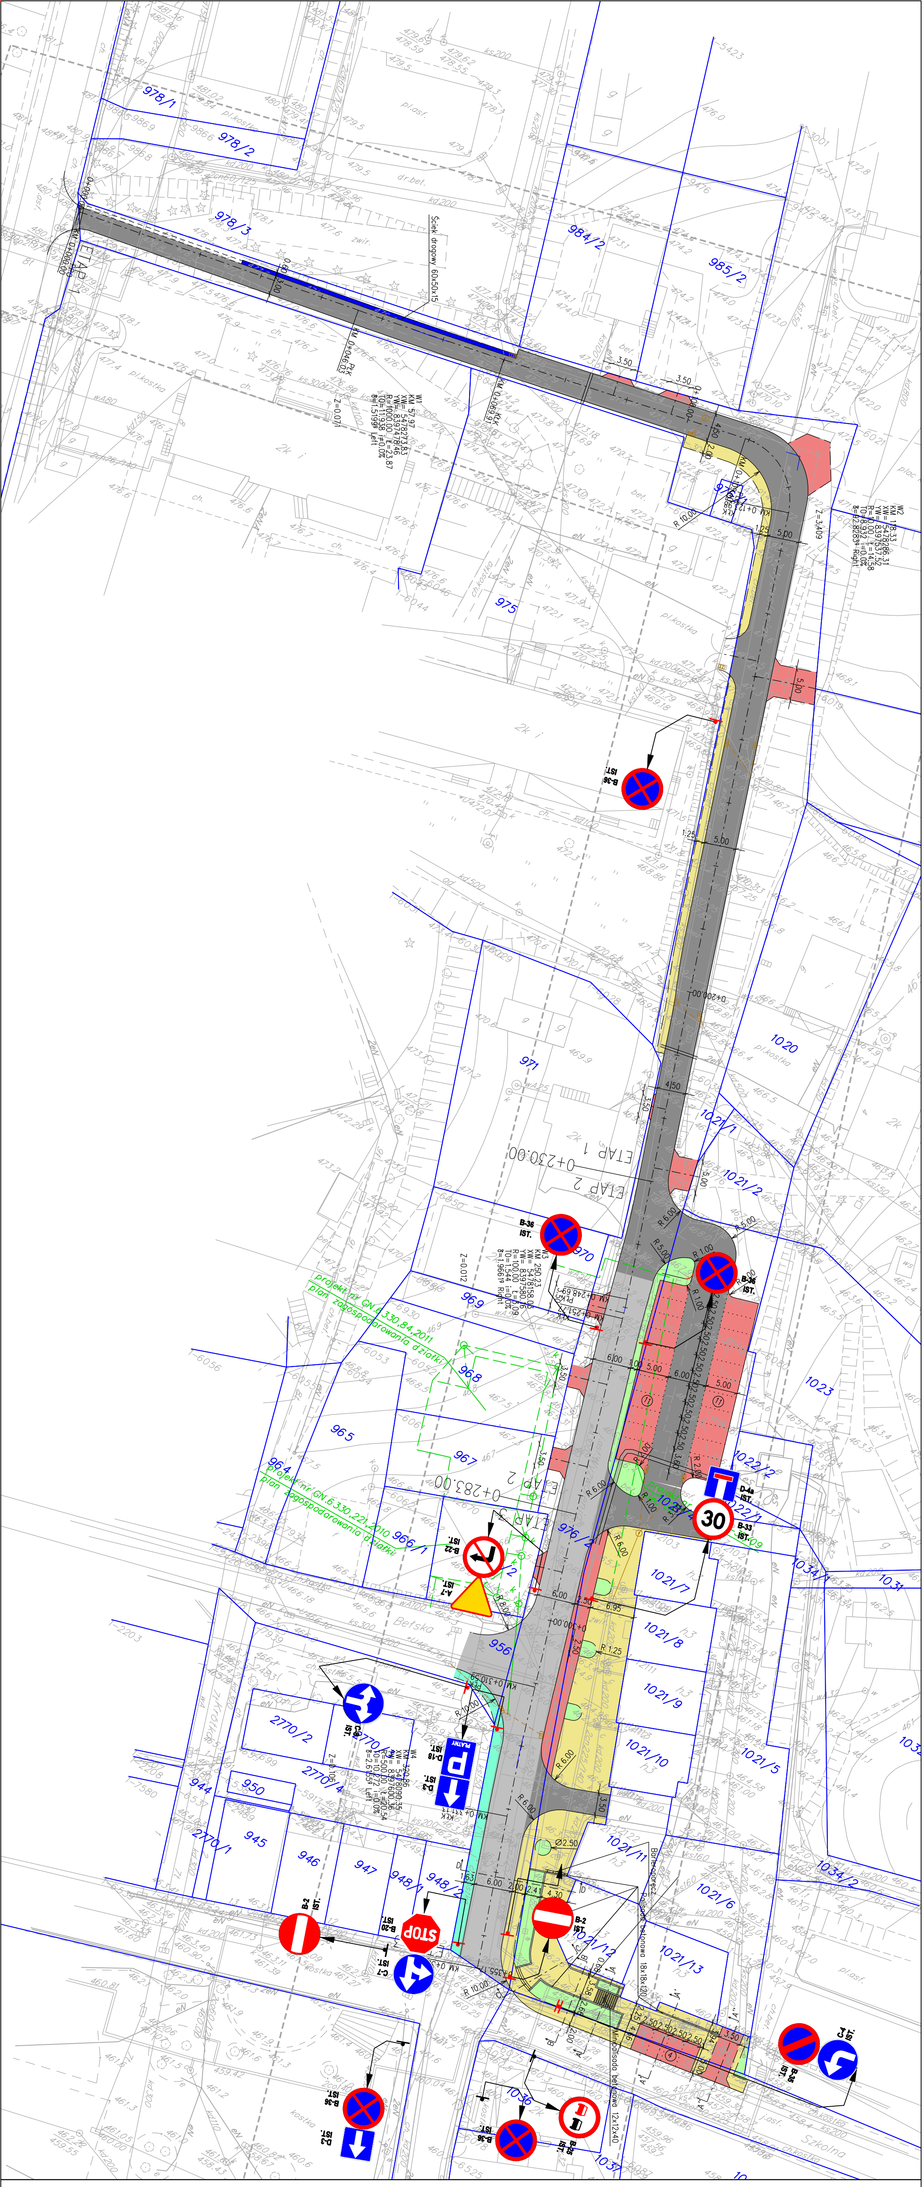
978/1
978/2
978/3
984/2
985/2
975
971
970
969
968
965
967
964
966/1
976/1
956
944
950
945
946
947
948/1
948/2
2770/2
2770/4
2770/1
1021/20
1021/1
1021/2
1023
1022/2
1022/1
1034/1
1031
1021/7
1021/8
1021/9
1021/10
1021/5
1021/11
1021/6
1021/12
1021/13
1034/2
1037
1036
1035
1020
ETAP 1
0+230.00
ETAP 2
0+283.00
projektowana droga
projektowana droga
projektowana droga