

Przedmiar robót

Nr	Podstawa ceny jednostkowej	Opis robót, wyliczenie ilości robót	J.m.	Ilość
	Kosztorys	OŚWIETLENIE DROGI W M-CI ŁOBOZEW GÓRNY		
1	Element	Oświetlenie drogi w m-ci Łobozew Górny - od istniejącego słupa nr 11 do projektowanego słupa nr 15		
1.1	KNNR 5/701/3	Kopanie rowów dla kabli, ręcznie, grunt kategorii IV (369,0x0,4x0,8)	m3	41,9
1.2	KNNR 5/723/1	Przewierty mechaniczne dla rur pod obiektami, rura do Fi 100 mm (pierwsza w wiązce)	m	21,0
1.3	KNNR 5/706/1	Nasypanie warstwy piasku na dnie rowu kablowego, szerokość do 0,4 m	m	131,0
1.4	KNNR 5/705/1	Ułożenie rur osłonowych PVC - DVR 75	m	69,0
1.5	KNNR 5/713/2	Układanie kabli w rurach, pustakach lub kanałach zamkniętych, kabel do 1,0 kg/m	m	69,0
1.6	KNNR 5/707/2 (1)	Układanie kabli w rowach kablowych - ręcznie, kabel YAKY 4 x 35 mm ² z przykryciem folią	m	138,0
1.7	KNNR 5/907/6	Układanie uziomów w rowach kablowych	m	25,0
1.8	KNNR 5/706/1	Nasypanie warstwy piasku na dnie rowu kablowego, szerokość do 0,4 m	m	131,0
1.9	KNNR 5/702/2	Zasypanie rowów dla kabli, ręcznie, grunt kategorii III	m3	41,9
1.10	KNNR 5/1001/1 (1)	Montaż i stawianie słupów oświetleniowych, słup S-80SwAL	szt	4
1.11	KNNR 5/1002/1	Montaż wysięgników rurowych i przewieszek z lin stalowych, na słupie, wysięgnik do 15 kg	szt	4
1.12	KNNR 5/1003/3 (1)	Montaż przewodów do opraw oświetleniowych, wciąganych w słupy rury osłonowe i wysięgniki, wysokość latarni do 10 m, przewody 1-żyłowe	kpl	4
1.13	KNNR 5/1004/2	Montaż opraw oświetlenia zewnętrznego, OUS-100, na wysięgniku	szt	4
1.14	KNNR 5/312/1	Gniazda bezpiecznikowe, ściennie, 1x25 A	szt	4
1.15	KNNR 514/604/2	Mocowanie tabliczek opisowych, przyklejanie TID, TO i WO na słupach R= 0,955 M= 1,000 S= 1,000	kpl	4
1.16	KNNR 5/1302/3	Badanie linii kablowej średniego napięcia, niskiego napięcia i sterowniczej, kabel n.n., 4-żyłowy	odcinek	4
1.17	KNNR 5/1304/1	Badania i pomiary instalacji uziemiającej, piorunochronnej i skuteczności zerowania, uziemienie ochronne lub robocze, pomiar pierwszy	szt	1
1.18	KNNR 5/1301/1	Sprawdzenie i pomiar obwodu elektrycznego nn, obwód 1-fazowy	pomiar	4

OPIS TECHNICZNY

Podstawa opracowania

1. Techniczne warunki przyłączenia wydane przez PGE Dystrybucja S. A., Rejon Dystrybucji Energii Sanok Znak: RDE4/ZP/Wz/108/163/2010 z dnia 2010-02-17
2. Decyzja o ustaleniu lokalizacji inwestycji celu publicznego Decyzja Nr 20/10
3. Mapa do celów projektowych w skali 1:500
4. Obowiązujące przepisy i normy
5. Zlecenie inwestora

1. Zakres opracowania

Budowa: Oświetlenia ulicznego w m-ci Łobozew Dolny oraz Łobozew Górny

2. Charakterystyka zasilania lamp oświetleniowych

- Napięcie zasilania 230V, 50 Hz
- Układ sieci TN-C

3. Budowa linii oświetleniowej

- Od słupa nr 13/2 zasilanego ze stacji transf. Łobozew 2 wybudować odcinek linii kablowej nN YAKY 4x35mm² L=4/21m zasilający projektowaną szafę oświetleniową w obudowie poliestrowo - szklanej na fundamencie betonowym. Szafę oświetleniową wyposażać wg. rysunku nr 2. Proj. kabel zasil. szafę ośw. zabezpieczyć bezp. słupowym z wkładką BIWTS 25A
- Od w/w szafy oświetleniowej projektuje się ułożenie kabla YAKY 4x35 mm² dł. 628/871 m zasilającego stanowiska słupowe nr 4, 5, 6, 7, 8, 9, 10, 11, 12, 13, 14, 15, 16, 17, 18, 19, 20, 21
- Z szafy oświetleniowej proj. się także wyprowadzenie na słup nr 13/2 kabla YAKY 4x35mm² L=4/21m do zasilania proj. odcinka linii napowietrznej AsXS_n 4x35mm² L=36/44m pomiędzy słupem nr 13/2 a proj. stanowiskiem oświetleniowym nr 1 na słupie typu E 10,5/10.
- Od stanowiska oświetleniowego nr 1 należy wyprowadzić YAKY 4x35 mm² dł. 74/101m zasilający stanowiska oświetleniowe nr 2, 3, oraz YAKY 4x35 mm² L=60/85m zasilający stanowisko oświetleniowe nr 1/1

- Projektuje się posadowienie 21 szt. słupów oświetleniowych typu S-80SwAL z wysięgnikiem AL-Y L=2 m oraz AL-Y L=1,5m (stanowisko nr 2, 3), 1 nowe stanowisko oświetleniowe na stanowisku słupowym typu E 10,5/6 na wysięgniku WL11 L=1,5m na których zamontować oprawy oświetlenia ulicznego typu OUSE 100 z lampą WLS 100W. Zasilanie opraw wykonać przewodem YDY 3x2,5 mm² zabezpieczając je wkładkami 6A w złączach IZK oraz SV 19.25 na stanowisku nr 1. Słupy z lampami numerować kolejno jak na rys. nr 1, na każdym słupie nakleić tabliczkę WO (czarny napis na żółtym tle). Tabliczki WO należy zamontować także na przewodzie w prześle pomiędzy słupem nr 13/2 – a słupem ośw. nr 1 oraz na kablach YAKY 4x35mm² na słupie nr 13/2 i słupie ośw. nr 1.
- Na słupie nr 13/2 oraz na słupie ośw. nr 1 zamontować ochronniki przepięciowe typu GXO 0,66/5/B oraz GXO 0,66/5 zgodnie ze schematem ideowym rys. nr 2. Strony wtórną ochronników uziemić a wartość rezystancji uziemienia nie może przekraczać wartości 10Ω .
- Na zejściu ze słupa nr 13/2 oraz słupa ośw. nr 1 kable chronić rurą ochronną PCV odporną na promieniowanie ultrafioletowe (górną wlot zabezpieczyć rurą termokurczliwą typu RPK 52/20) – proponuje się zastosowanie rury ochronnej typu BE φ 50 firmy Arot.

Projektowany kabel układać w rowie o głębokości około 0,8 m na 10 cm podsypce i nasypce piaskowej, a następnie przykryć 25-cio centymetrową warstwą ziemi oraz folią PCV koloru niebieskiego (o szerokości 25 cm). Wykop uzupełnić rodzimym gruntem.

W miejscu wejścia i przy wyjściu kabla z ziemi oraz przy rurach ochronnych krzyżującego się kabla z ewentualnym uzbrojeniem podziemnym (projektuje się rury ochronne typu DVR i SRS o średnicy φ 75 firmy „Arot”) pozostawić zapasy po około 2,5 m.

Kolizję kabla YAKY 4x35 mm² z placami o nawierzchni asfaltowej, brukowanej, drogami dojazdowymi oraz wjazdami wykonać metodą podwiertu, kabel zabezpieczyć rurą ochronną typu SRS o długościach podanych na rys. nr 1.


Przed przystąpieniem do robót inwestor winien uzyskać prawomocne pozwolenie na budowę urządzeń energetycznych. Całość prac wykonać zgodnie z obowiązującymi przepisami i normami.

4. Układ sterujący – pomiarowy

Do sterowania oświetleniem drogowym projektuje się układ sterujący - pomiarowy (zegar sterujący z możliwością całorocznego programowania + licznik kWh 1-fazowy) zlokalizowanego w proj. szafie ośw. zgodnie ze schematem ideowym.

5. System ochrony od porażen.

Sieć zasilająca w układzie TN-C. Projektuje się wykonać dodatkowo uziemienie punktu ochronno-neutralnego jak pokazano na rys. nr 2, w szafie oświetleniowej oraz w stanowiskach oświetleniowych nr 1/1, 3, 4, 7, 11, 14, 17, 21 Wartość rezystancji uziemienia winna być mniejsza lub równa 5 Ω. Dokonać rozdziału PEN na PE i N w każdym słupie.

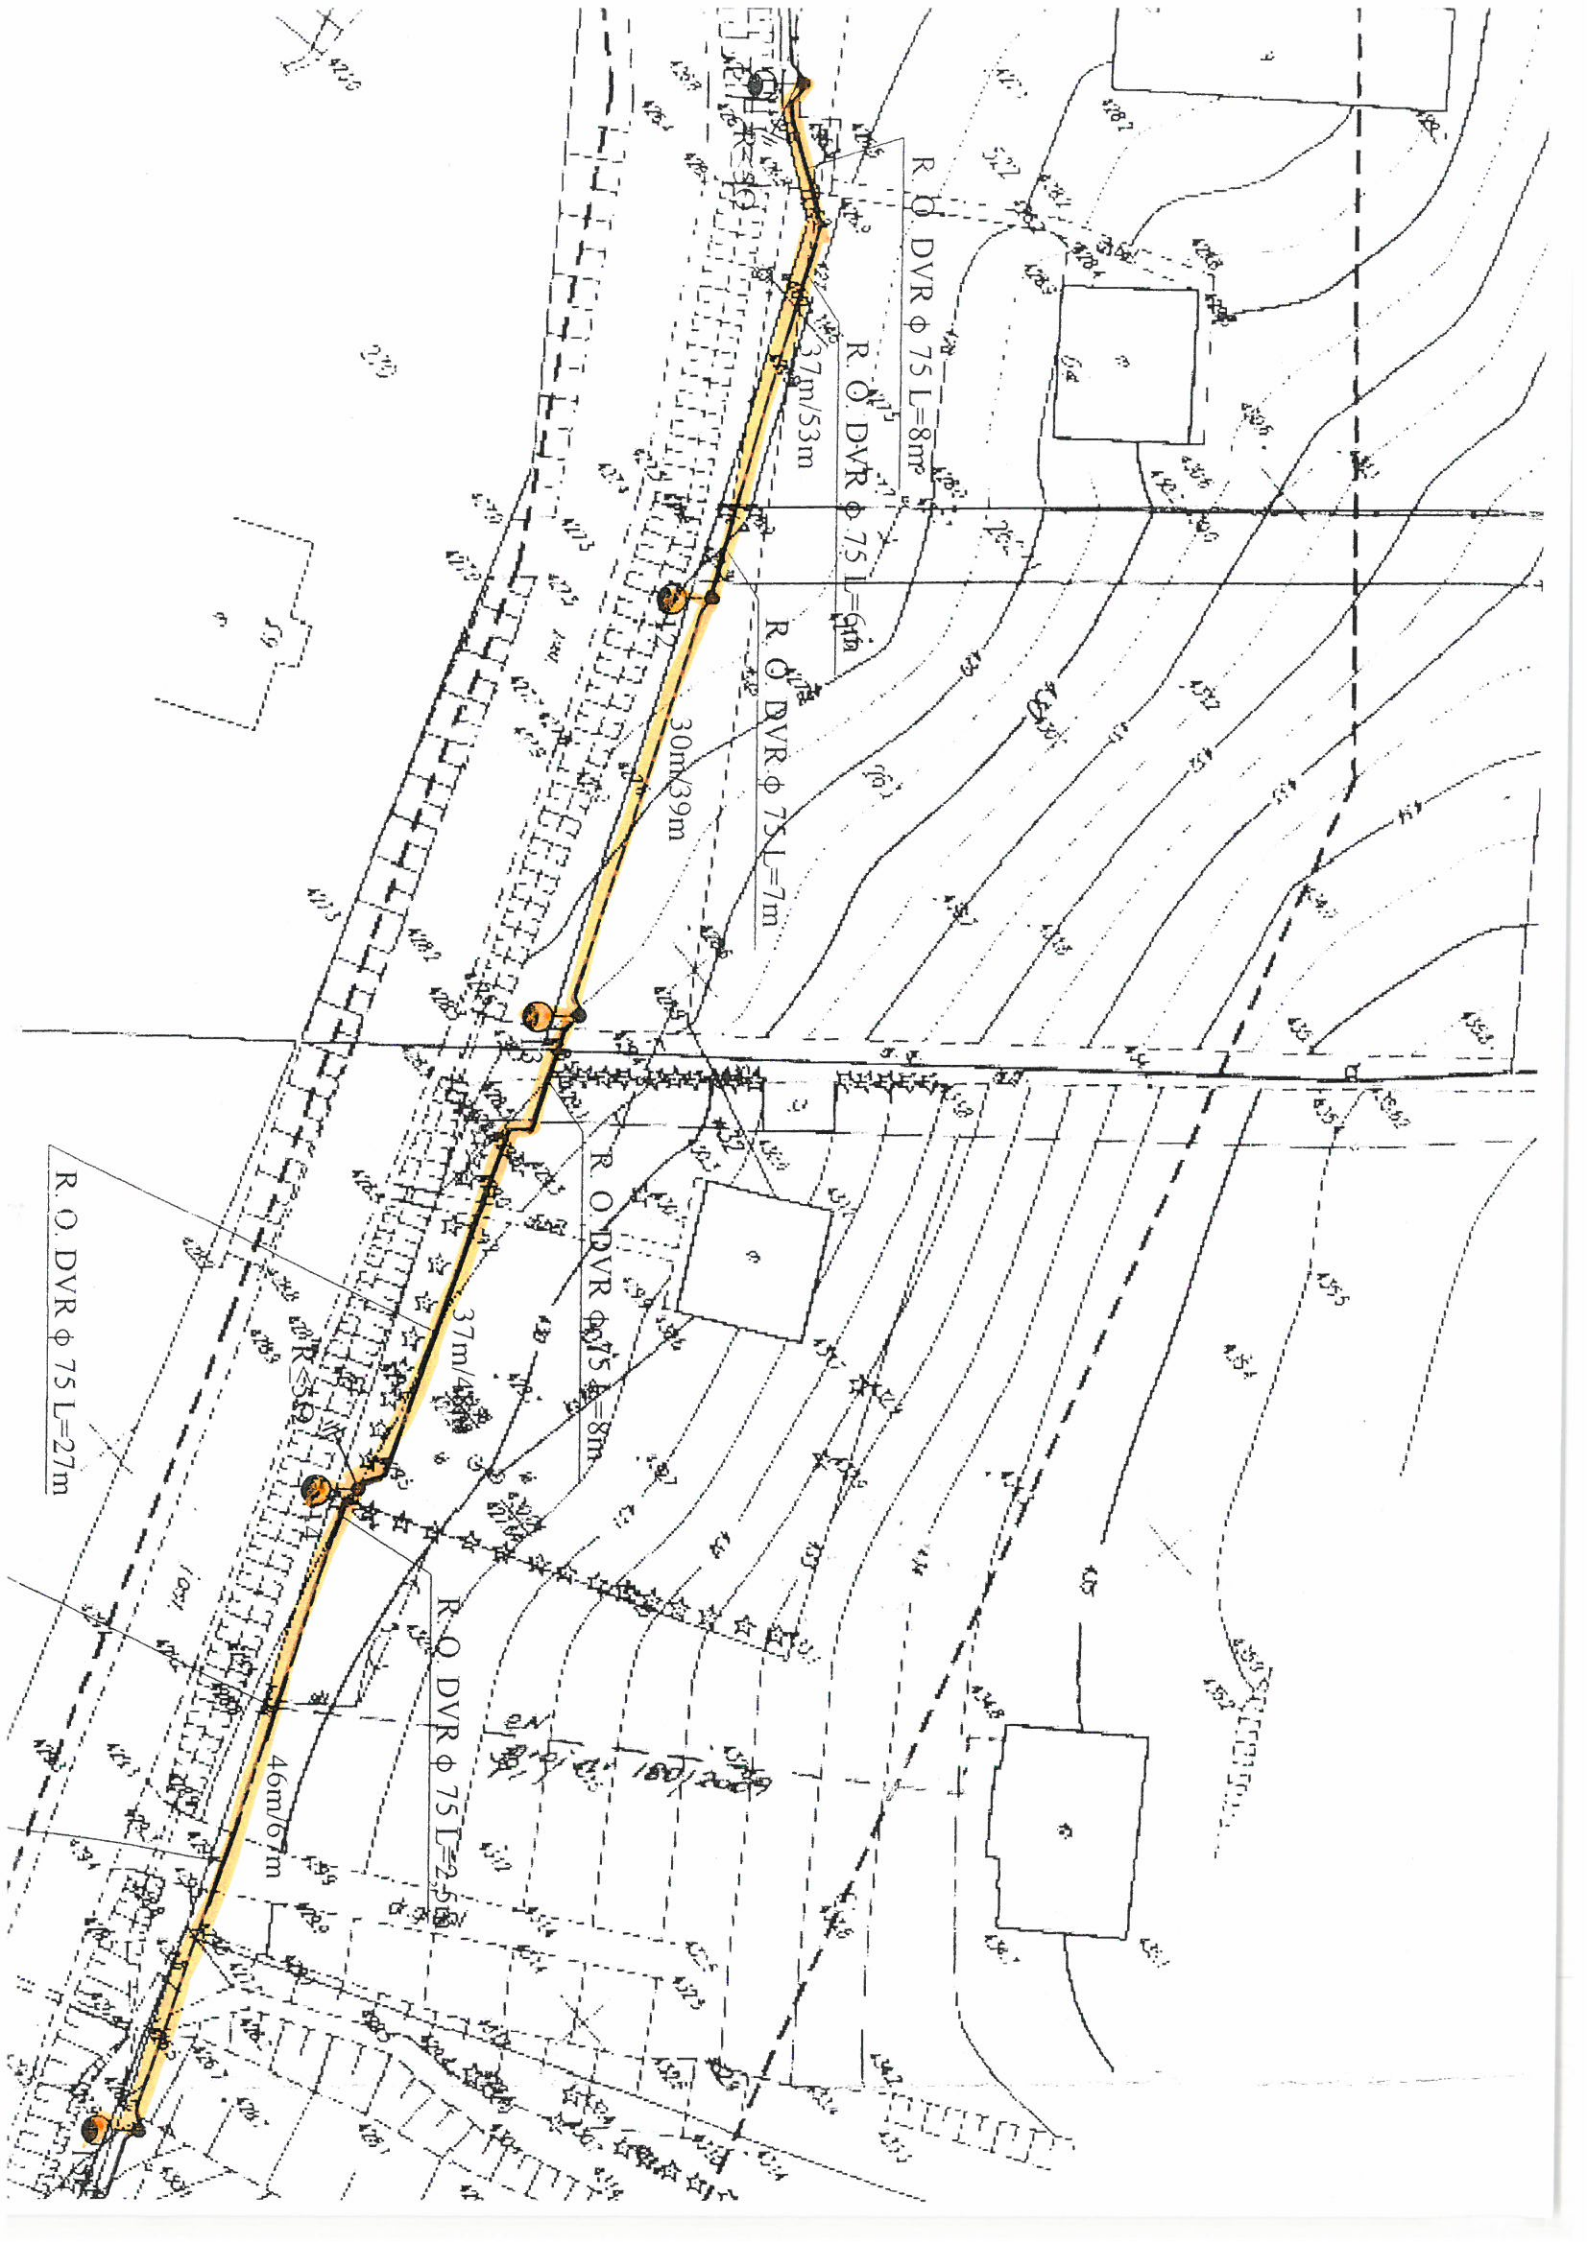

R.O. DVR φ 75 L=8m

R.O. DVR φ 75 L=6m

R.O. DVR φ 75 L=7m

R.O. DVR φ 75 L=8m

R.O. DVR φ 75 L=2.5m

R.O. DVR φ 75 L=27m


46m/67m

37m/48m

30m/39m

37m/53m

Schemat ideowy

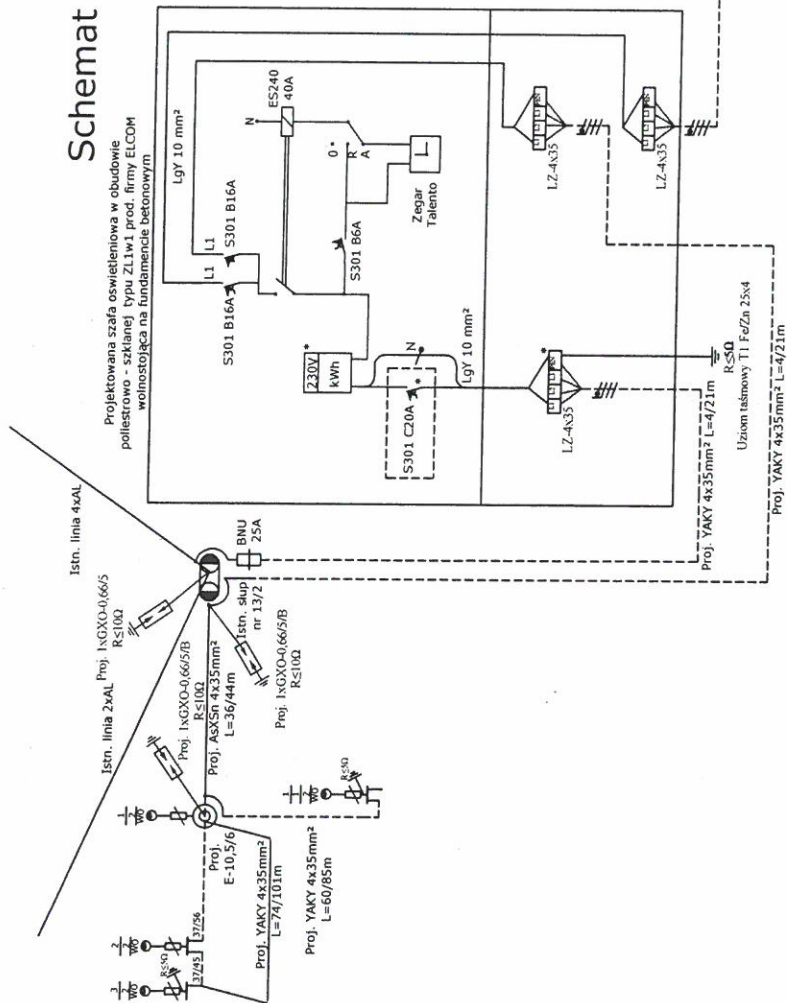


Projektowana szafa oświetleniowa w obudowie poliestrowo - szklanej typu ZL1w1 prod. firmy ELOM wmontowująca na fundamencie betonowym

Proj. oprawa oświetleniowa OUSe 100W na słupie ośw. S-805WAL z wysięgnikiem AL-Y L=2m, oraz AL-Y 1,5m (stanowiska ośw. nr 2/2, 3/3), numerację proj. słupów oznakować: nr słupa/2/WO

Proj. oprawa oświetleniowa OUSe 100W na słupie typu E 10.5/6 z wysięgnikiem WL11 L=1,5m numerację proj. słupa oznakować: nr słupa/2/WO

Miejsca nałożenia plomb

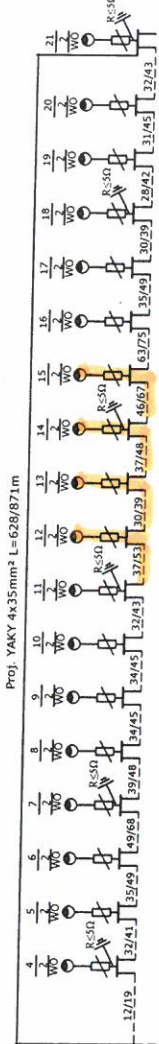

Branża: Elektryczna	Projektant: mgr inż. Waldemar Jurczak	Jednostka projektowa: Przebiegowo Budowlane "EL.BUD" Czesław Stasiński	
		ul. Biema 1a 38-500 Sarnek tel/fax (0-13) 46-44-076 (0-13) 46-44-076 www.elbud.sarnok.pl - info@elbud.sarnok.pl	
Temat: Projekt oświetlenia ulicznego w m-ci Łobozew Dolny i Łobozew Gómy		Skala: nr rys.: b1/s	Data i rewizja: 2
Asystent: inż. Sławicki Paweł		05-2010	

Projektant: mgr inż. Waldemar Jurczak
Przebiegowo Budowlane "EL.BUD"
Czesław Stasiński
ul. Biema 1a 38-500 Sarnek
tel/fax (0-13) 46-44-076
(0-13) 46-44-076
www.elbud.sarnok.pl - info@elbud.sarnok.pl

Temat:
Projekt oświetlenia ulicznego w m-ci Łobozew Dolny i Łobozew Gómy

Skala:
nr rys.: b1/s

Data i rewizja:
2

Asystent: inż. Sławicki Paweł

05-2010