KM0+000 ÷ KM0+283

0+000.00

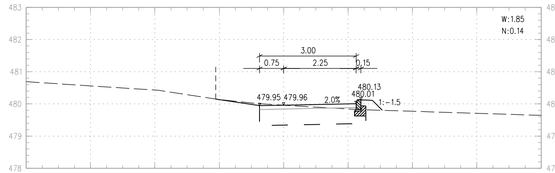

0+025.00

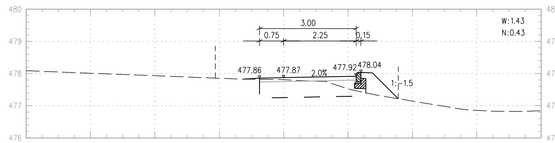

0+050.00

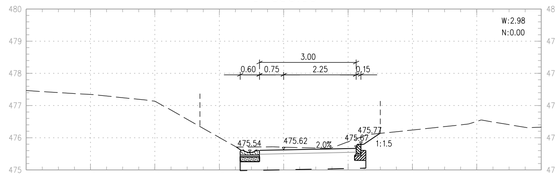

0+075.00

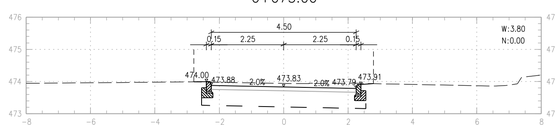

0+100.00

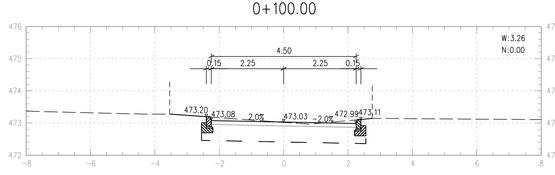

0+125.00

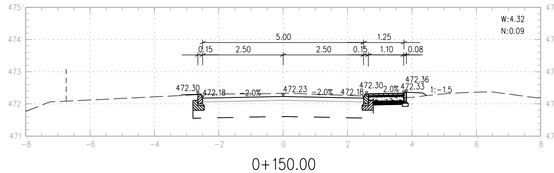

0+150.00

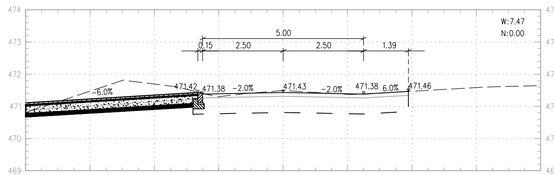

0+175.00

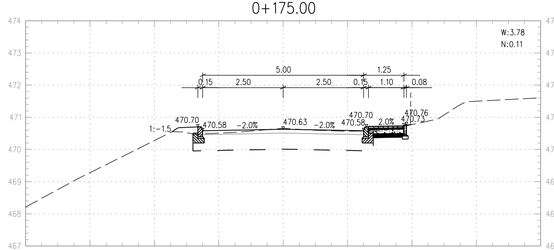

0+200.00

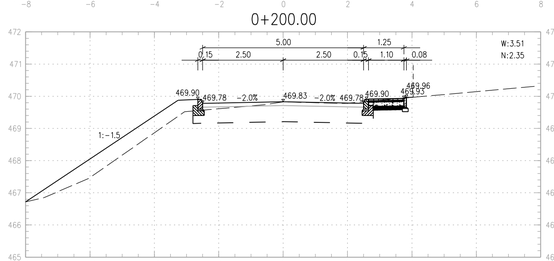

0+225.00

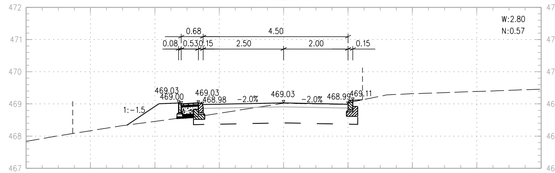

0+250.00

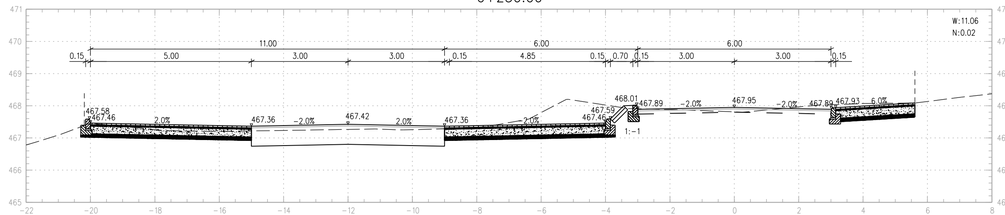

0+275.00

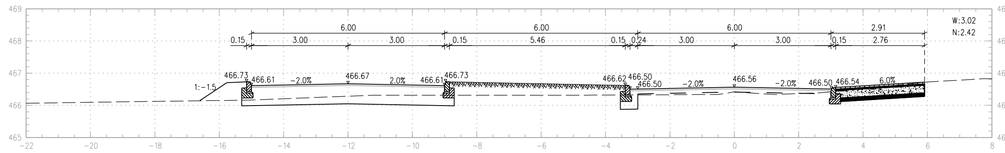

0+283.00

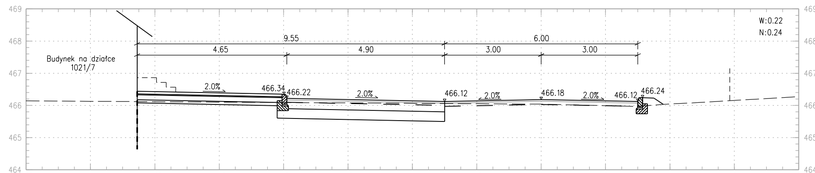

LEGENDA:

- stan istniejący
- stan projektowany
- pas drogowy

Inwestor:	Gmina Ustrzyki Dolne, ul Kopernika 1 38-700 Ustrzyki Dolne
Nazwa obiektu:	Przebudowa drogi gminnej nr 119225 R- ulica Wyzwolenia na odcinku od ulicy Rynek do połączenia z ulicą Pionierską wraz z przebudową parkingu
Projektant (branża drogowa):	Podpis: Skala: 1:50
Weryfikator (branża drogowa):	Podpis: Data: 09.2012
Nazwa rysunku:	PRZEKROJE POPRZECZNE Numer rysunku: 3