

№ ewidencji: podkarpackie
jednostka ewidencyjna: 180108_5, Ustrzyki Dolne - obszar wiejski
zbręb: 0003, Brelików
Działka: 353

MAPA ZASADNICZA
SKALA 1:1000


Przebudowa drogi gminnej publicznej Nr 118310R Ropienka-Brelików na odcinkach długości 170mb od km 0+466 do 0+636 i długości 200m od km 2+287 do 2+487

SYTUACJA
1:1000

- LEGENDA:**
- PROJ. WZMOCNIENIE JEZDNI
 - REMONTOWANY ZJAZD
 - POGLEBIANE ROPY

**KM 2+487 = KONIEC PRZEBUDOWY DROGI ROPIENKA-BRELIKÓW
DŁUGOŚCI 200m W DROGU ROPIENKA-BRELIKÓW
KM 2+287 = POCZĄTEK PRZEBUDOWY DROGI ROPIENKA-BRELIKÓW**

**KM 2+487 = KONIEC PRZEBUDOWY DROGI ROPIENKA-BRELIKÓW
DŁUGOŚCI 200m W DROGU ROPIENKA-BRELIKÓW
KM 2+287 = POCZĄTEK PRZEBUDOWY DROGI ROPIENKA-BRELIKÓW**

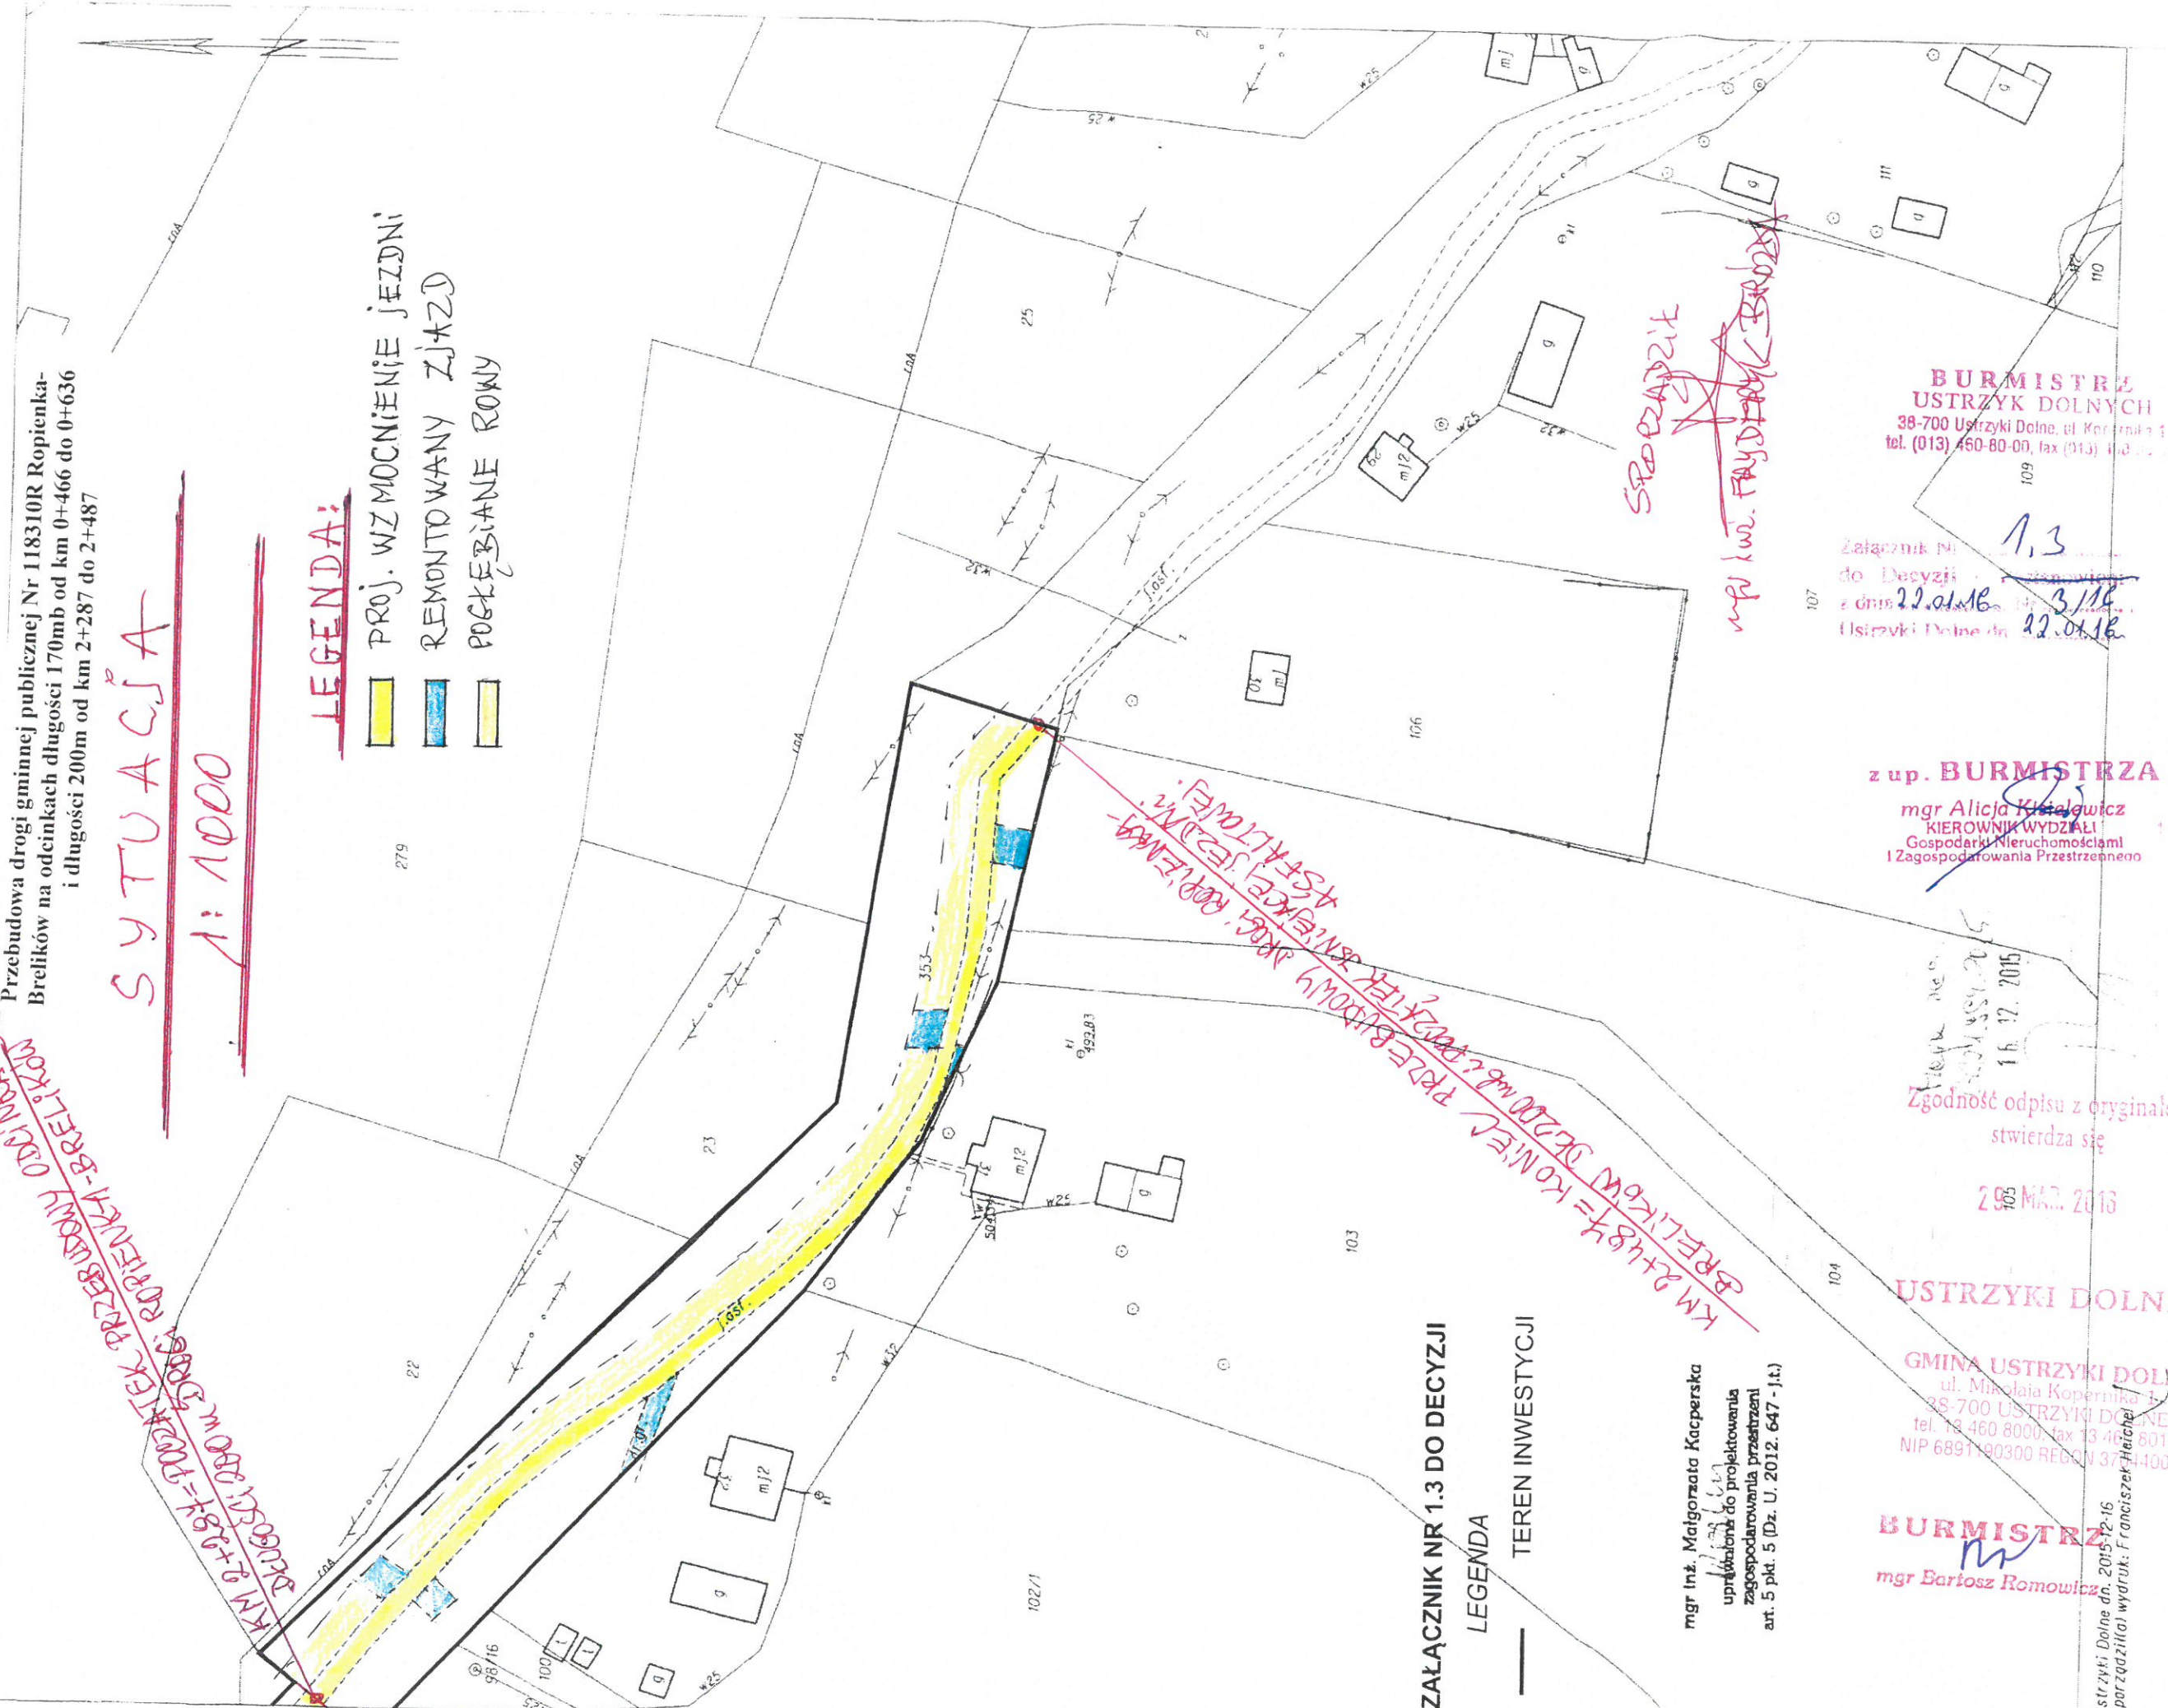

ZALĄCZNIK NR 1.3 DO DECYZJI
LEGENDA
TEREN INWESTYCJI

mgr inż. Małgorzata Kacperska
uprawniona do projektowania
zagospodarowania przestrzeni
art. 5 pkt. 5 (Dz. U. 2012. 647 - j.t.)

BURMISTRZ
mgr Bartosz Romowicz

GMINA USTRZYKI DOLNE
ul. Mikołaja Kopernika 1
38-700 USTRZYKI DOLNE
tel. 13 460 8000, fax 13 460 8016
NIP 6891190300 REGON 37140070

z up. BURMISTRZA
mgr Alicja Kłakowicz
KIEROWNIK WYDZIAŁU
Gospodarki Nieruchomościami
i Zagospodarowania Przestrzennego

Zgodność odpisu z oryginałem
stwierdza się

2015 MAR 20 16

16.12.2015

Załącznik Nr 1.3
do Decyzji
z dnia 22.01.16
Ustrzyki Dolne dn. 22.01.16

BURMISTRZ
USTRZYK DOLNYCH
38-700 Ustrzyki Dolne, ul. Kopernika 1
tel. (013) 460-80-00, fax (013) 460-80-01

SPODZAJIK
mgr inż. Fajdyński

Ustrzyki Dolne dn. 2015-12-16
Sparząca: wydruk: Franciszek Hejdel

MAPA ZASADNICZA
SKALA 1:1000

Przebudowa drogi gminnej publicznej Nr 118310R Ropienka-Brelików na odcinkach długości 170mb od km 0+466 do 0+636 i długości 200m od km 2+287 do 2+487

SYTUACJA
1:1000

LEGENDA:

- PROJ. WZMOCNIENIE JEZDNI
- REMONTOWANY ZJAZD
- POGŁĘBIANE ROWY

> PORZĄDZIK

MBI WZ. FRYDERYK BRÓZDA

KM 0+636 = KONIEC PRZEBUDOWY DRUGI ROPIENKA-BRELIKÓW NA DŁUGOŚCI 170 MB

KM 0+466 = KONIEC JEZDNI ASFALTOWEJ I POCZĄTEK PRZEBUDOWY DRUGI ROPIENKA-BRELIKÓW

Zgodnie z podpisem z oryginałem
wierdza się

29. MAR. 2016

GMINA USTRZYKI DOLNE
ul. Mikołaja Kopernika 1
38-700 USTRZYKI DOLNE
tel. 13 460 8000, fax 13 460 8016
NIP 6891190300 REGON 370440070

USTRZYKI DOLNE

BURMISTRZA
mgr Bartosz Romowicz

mgr Alicja Kizielewicz
KIEROWNIK WYDZIAŁU
Gospodarki Mieruchomościami
i Zagospodarowania Przestrzennego

ZALĄCZNIK NR 1.1 DO DECYZJI

LEGENDA

TEREN INWESTYCJI

Wzrost nos
6024554 2015
18.12.2015

BURMISTRZ
USTRZYKI DOLNE
38-700 Ustrzyki Dolne, ul. Kopernika 1
tel. (013) 460-80-00, fax (013) 460-80-16

Załącznik Nr 1.1
do Decyzji o postawieniu
z dnia 22.01.16. Nr 3/16
(Ustrzyki Dolne) z dnia 22.01.16.

z up. BURMISTRZA