


SYTUACJA

skala 1:1

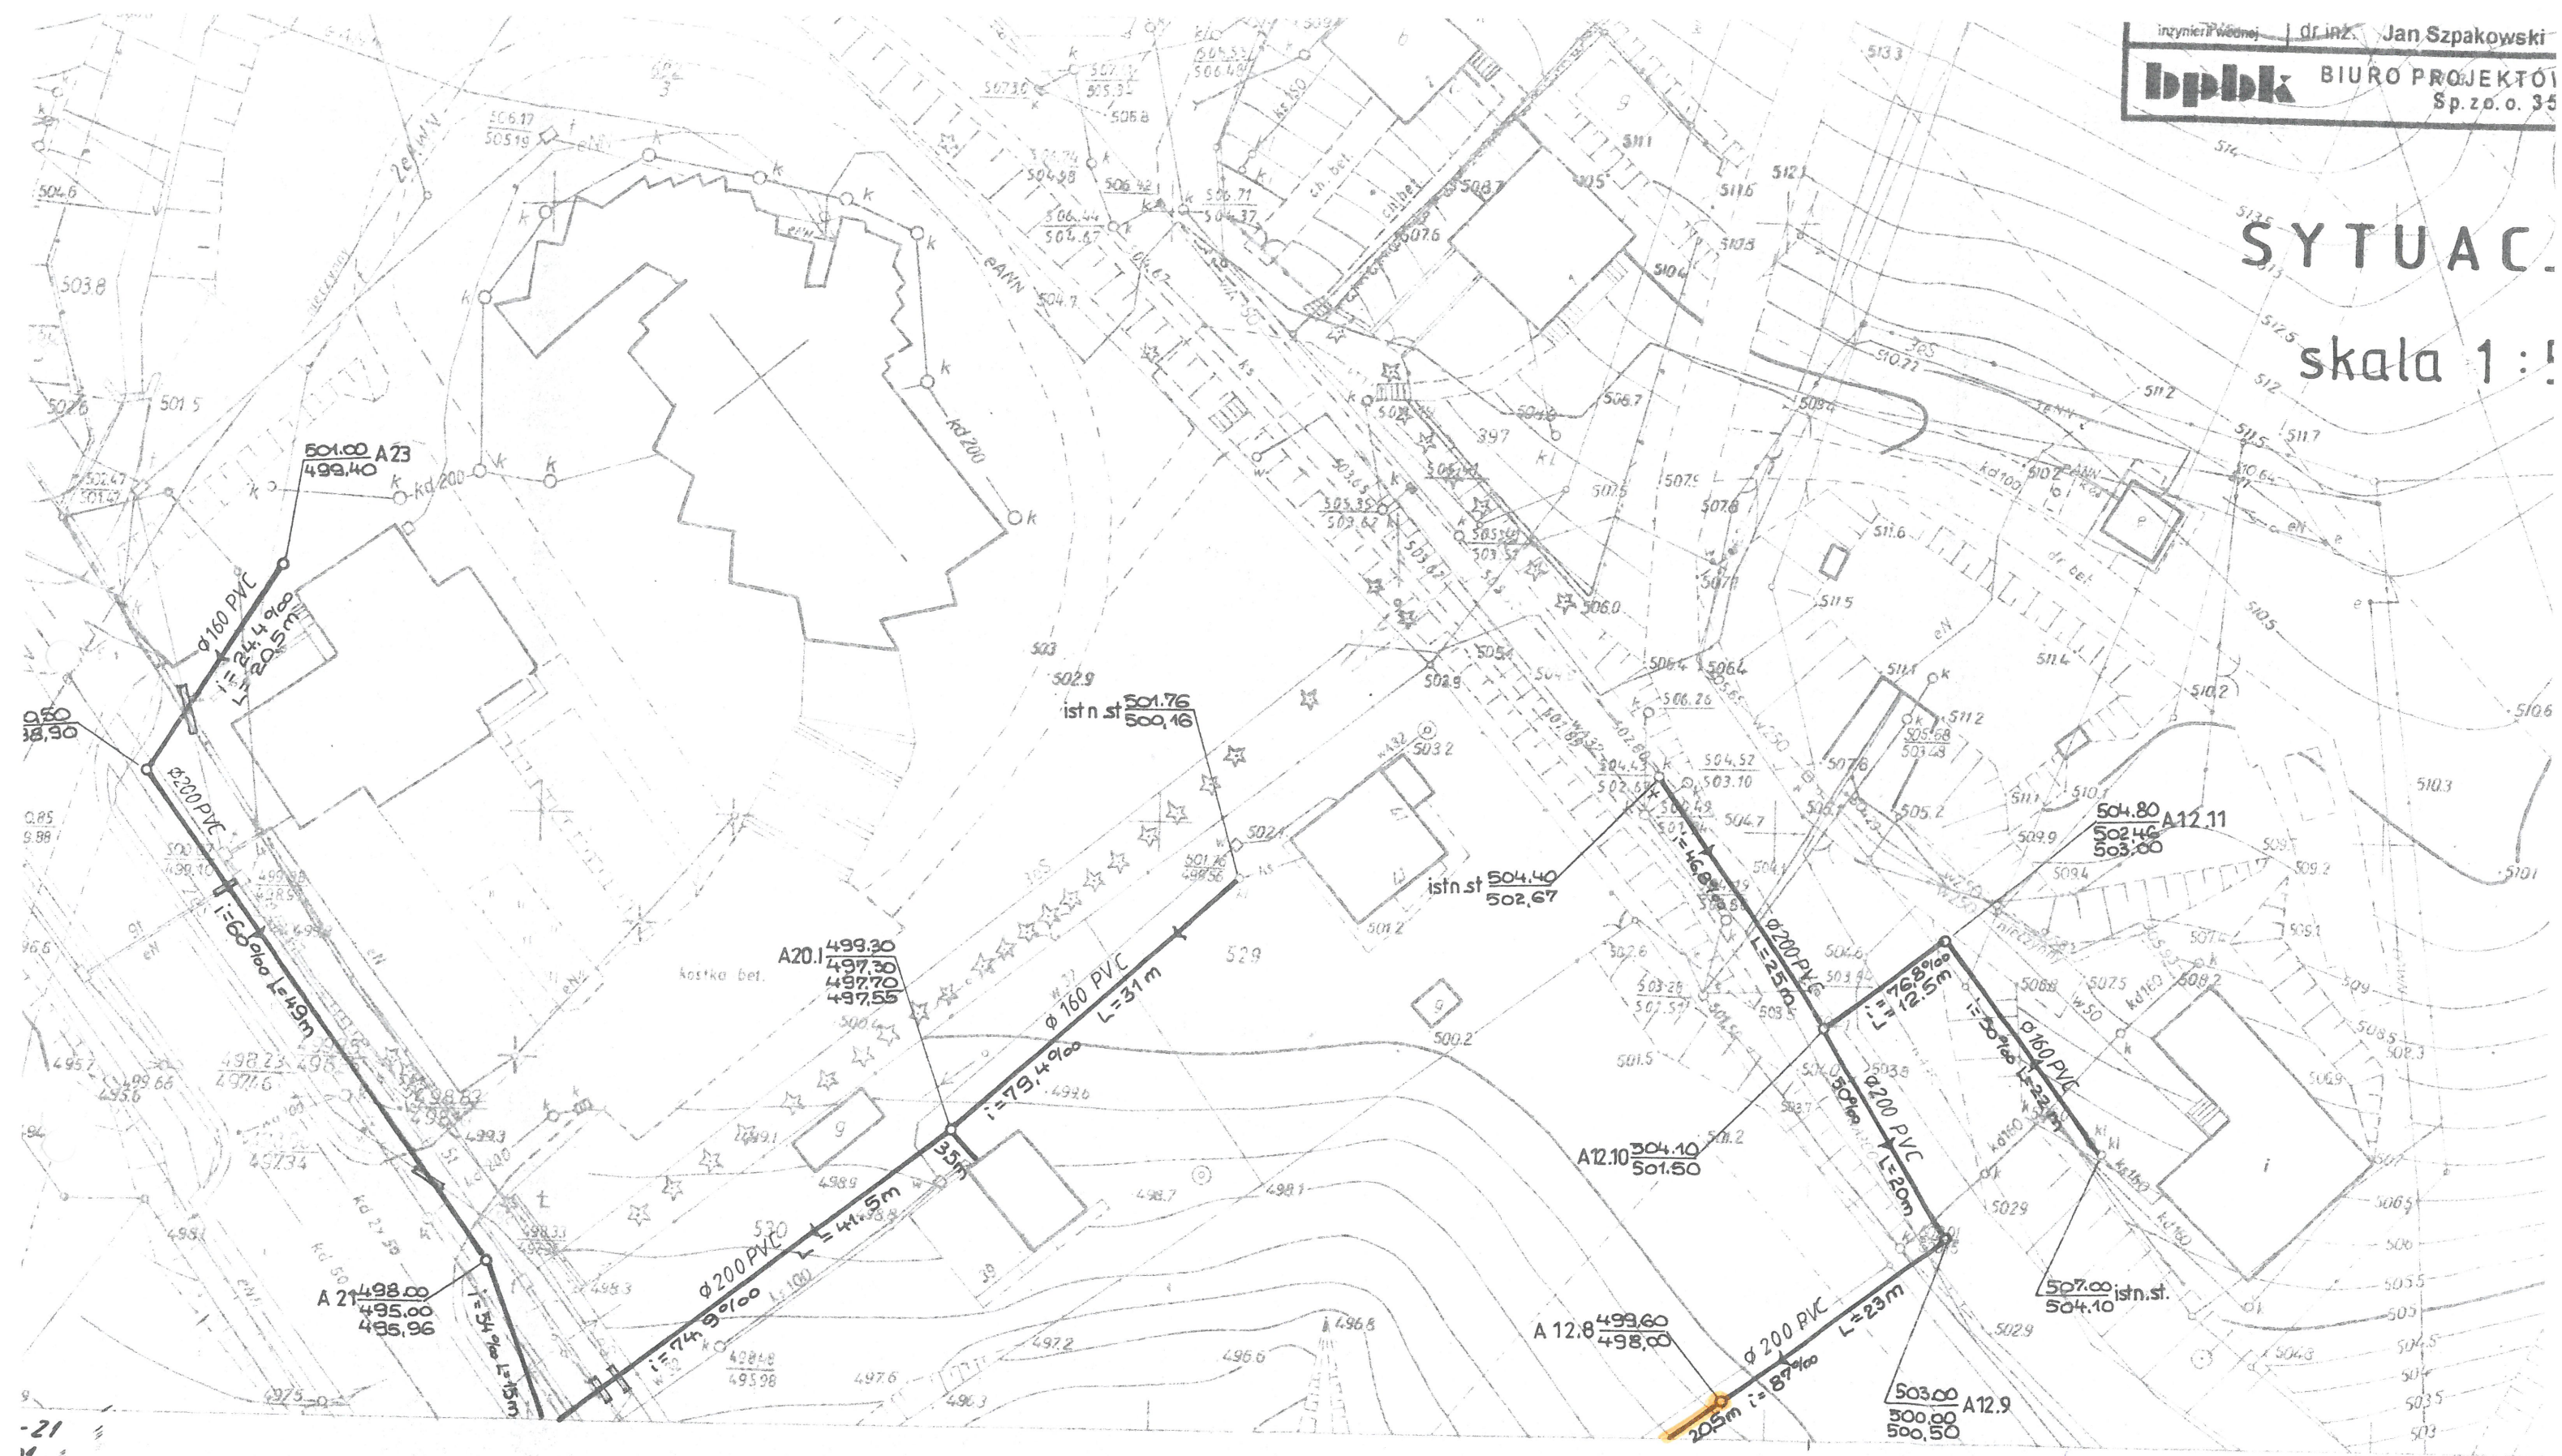


-21
M

1733
21.22
2212
2213

A. USTRZYKI DOLNE woj. krosnienkie

2000
4902-09/2000
By

REPRC
REPRC
OPGK
EGZ. N

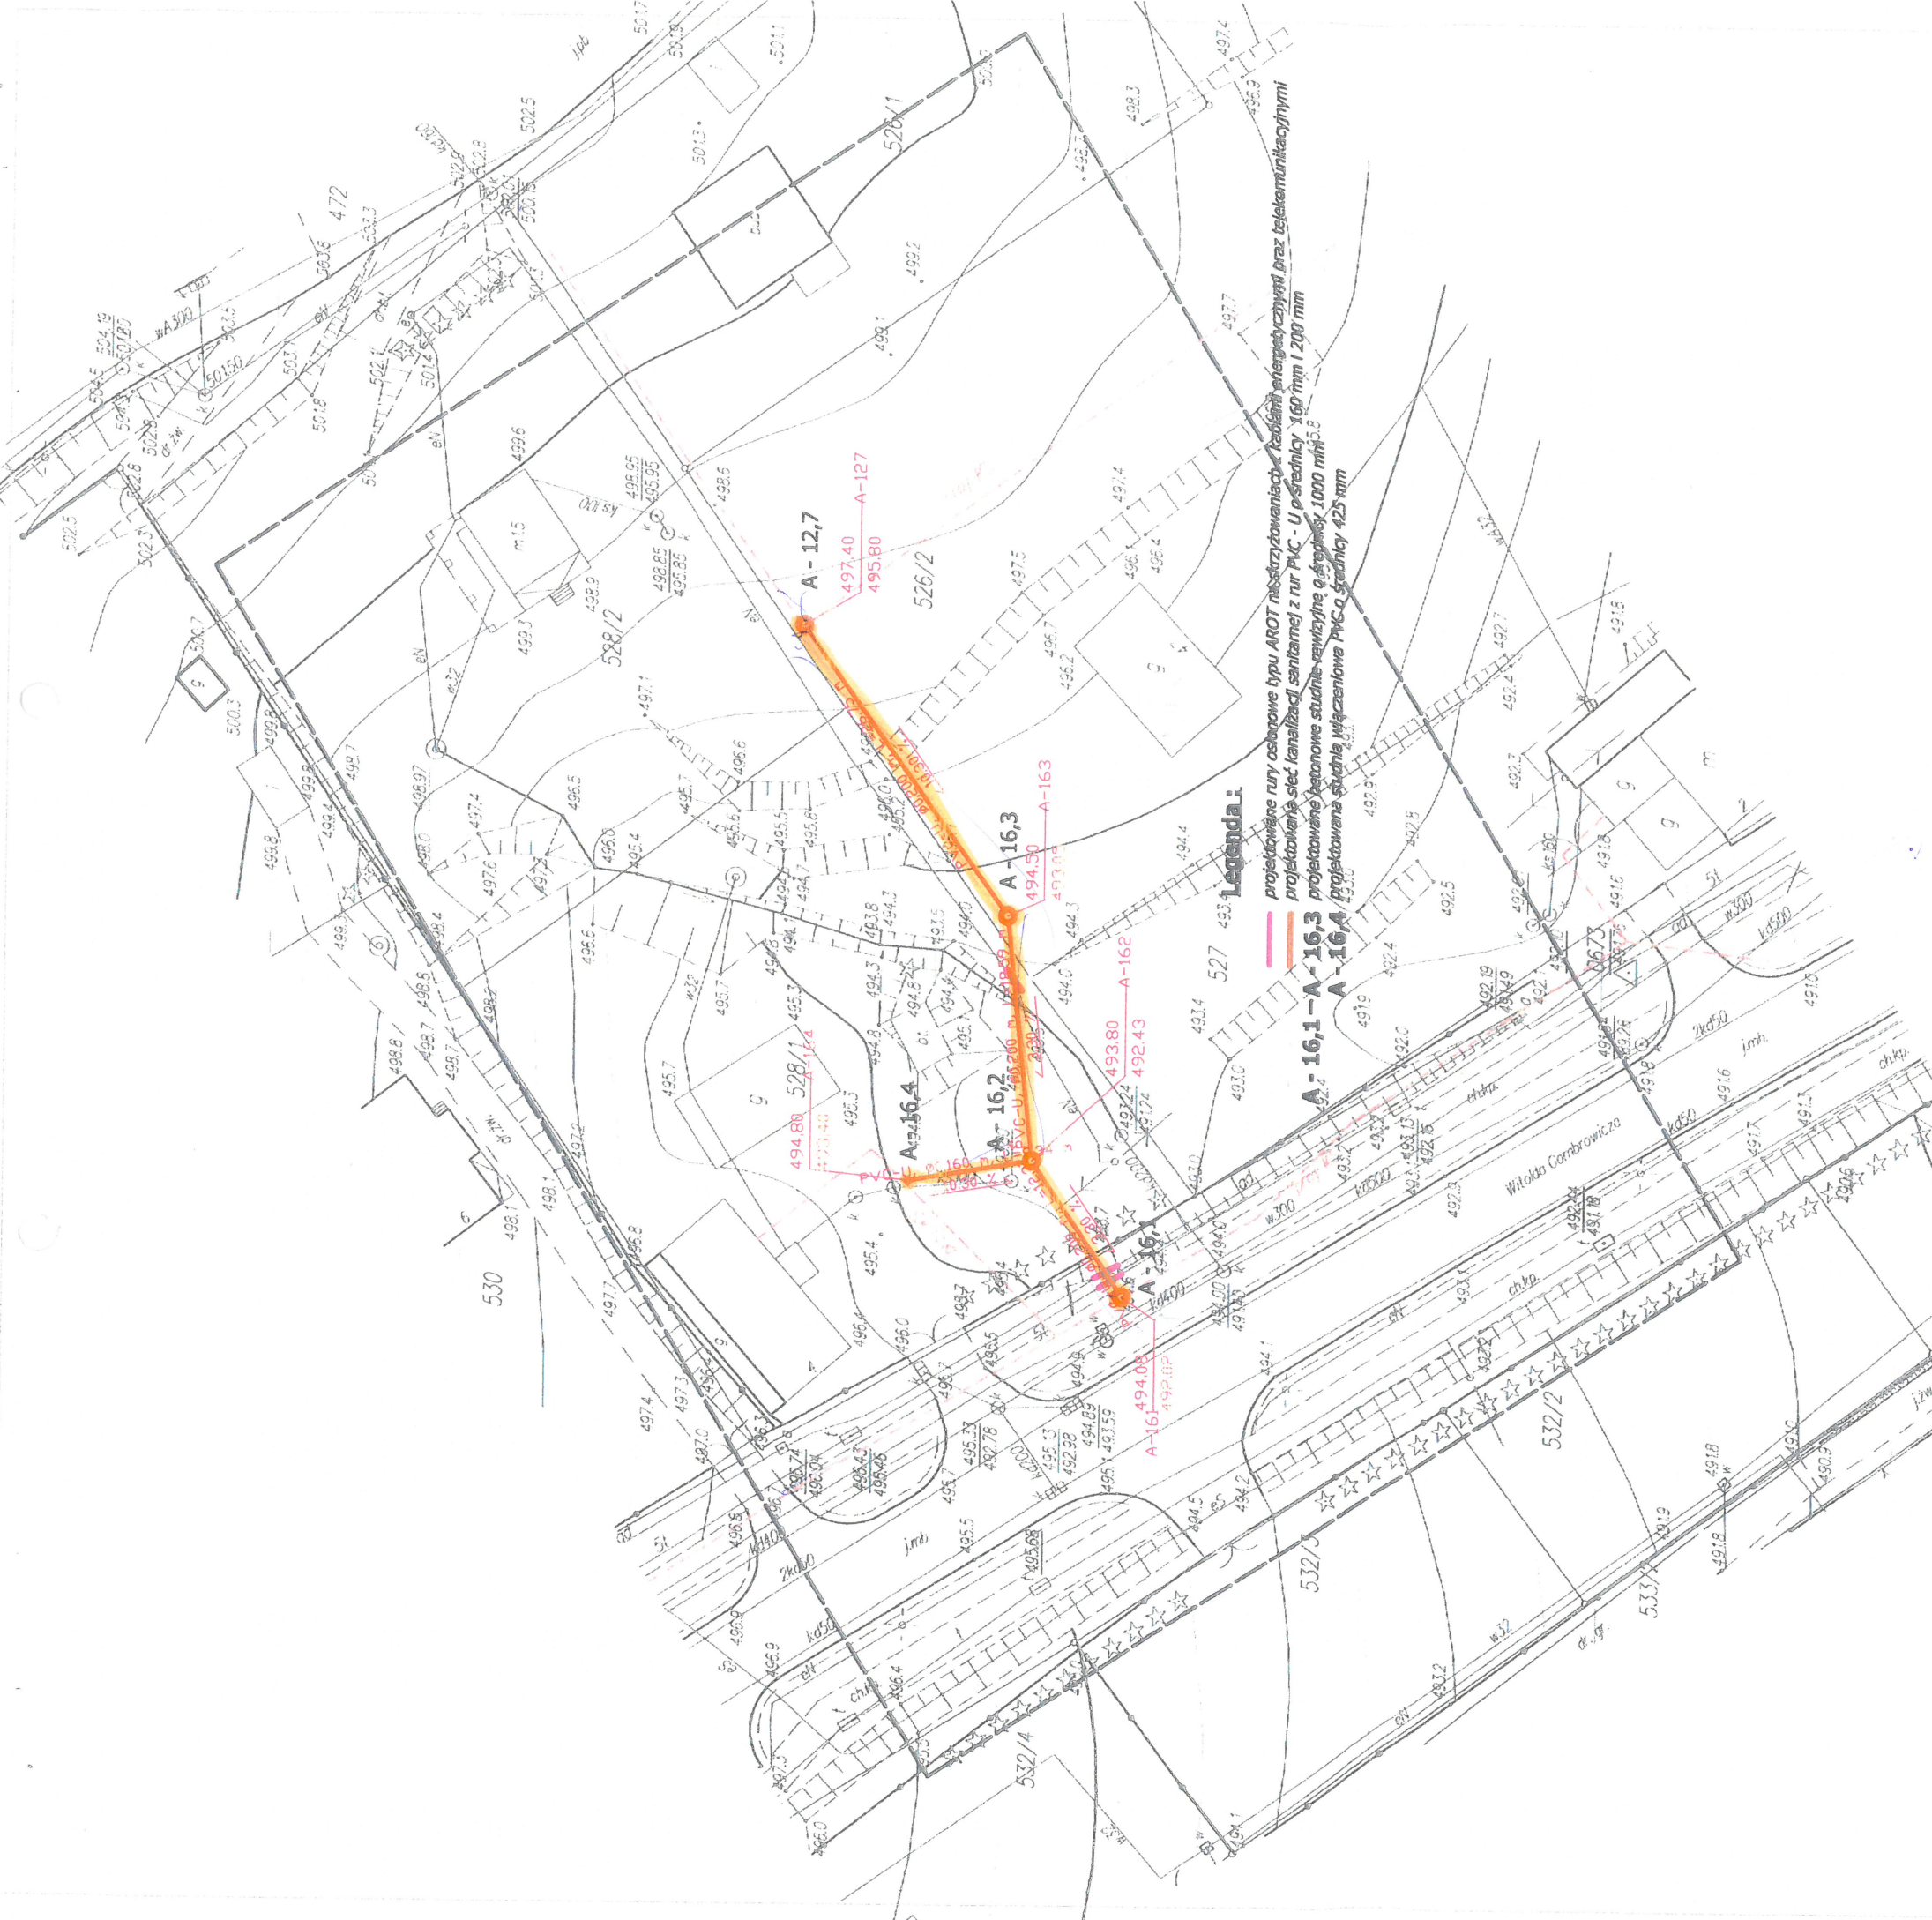

Legenda:

— projektowane rury odcinowe typu AROT naszczelnicowe z tablicami energetycznymi oraz telekomunikacyjnymi
— projektowana sieć kanalizacji sanitarnej z rur PVC - U o średnicy 160 mm i 200 mm
— projektowane betonowe studnie sanitacyjne o średnicy 1000 mm
— projektowana studnia wężczeniowa PVC o średnicy 425 mm

MAPA DO CELÓW PROJEKTOWYCH

Oznaczenie kameralne zgłoszenia zmian geodezyjnych: GN 8543 z 2015	
Miejscowość: USTRZYKI DOLNE	
Jednostka ewidencyjna	Identyfikator: 180108_4
Obrob ewidencyjny	Nazwa: Ustrzyki Dolne
Identyfikator: 0001	Nazwa: Ustrzyki Dolne
Skala mapy: 1:500	Układ: Srebia 2000 8
Nazwa układu współrzędnych	Koordinaty: 86
Obszar objęty aktualizacją	
Istniejące składowiska gruntu mające wpływ na zagospodarowanie terenu zlokalizowane w granicach projektowanego obszaru: kopania / Białogóra 1	
Kontur użytku gruntowego, który nie jest jawny w basie danych ewidencji, gruntu budowlanego	Dzielnica: 1
Data: 22.07.2015	
L. ks.: 70/2015	

Wz. zgodności z projektem

Up. do kierowania: 180108_4
i projektowania: 180108_4
Up. A-649-11782 / 180108_4
Up. A-649-11782 / 180108_4

Na niniejszą mapę w oznaczonym zakresie wkręcono projektowane i uzgodnione elementy do dnia 22.07.2015

STAROSTA BIESZCZADZKI
38-700 USTRZYKI DOLNE
ul. Bełska 22


ZAŁĄCZNIK Nr. 1
DO DECYZJI WYDANEJ
dnia 24.05.2016
znak: POS.6740.58.2016

z up. STAROSTY
mgr inż. Waldemar Wojcik
Kierownik Wydziału
Budownictwa i Ochrony Środowiska

OBIEKT, ADRES	KANALIZACJA SANITARNA USTRZYKI DOLNE DZ. NR 528/1, 526/2 i 531/12
INWESTOR, ADRES	Gmina Ustrzyki Dolne ul. Kopernika 1, 38-700 Ustrzyki Dolne
NAZWA, RYSUNKU	ZAGOSPODAROWANIE TERENU
PROJEKTANT, PODPIS	mgr inż. Wiesław Maślany ANB.V.7342-68/94
	NR. RYSUNKU 1
	SKALA 1 : 500
	DATA 12. 2015

USTRZYKI DOLNE woj. krosnieńskie



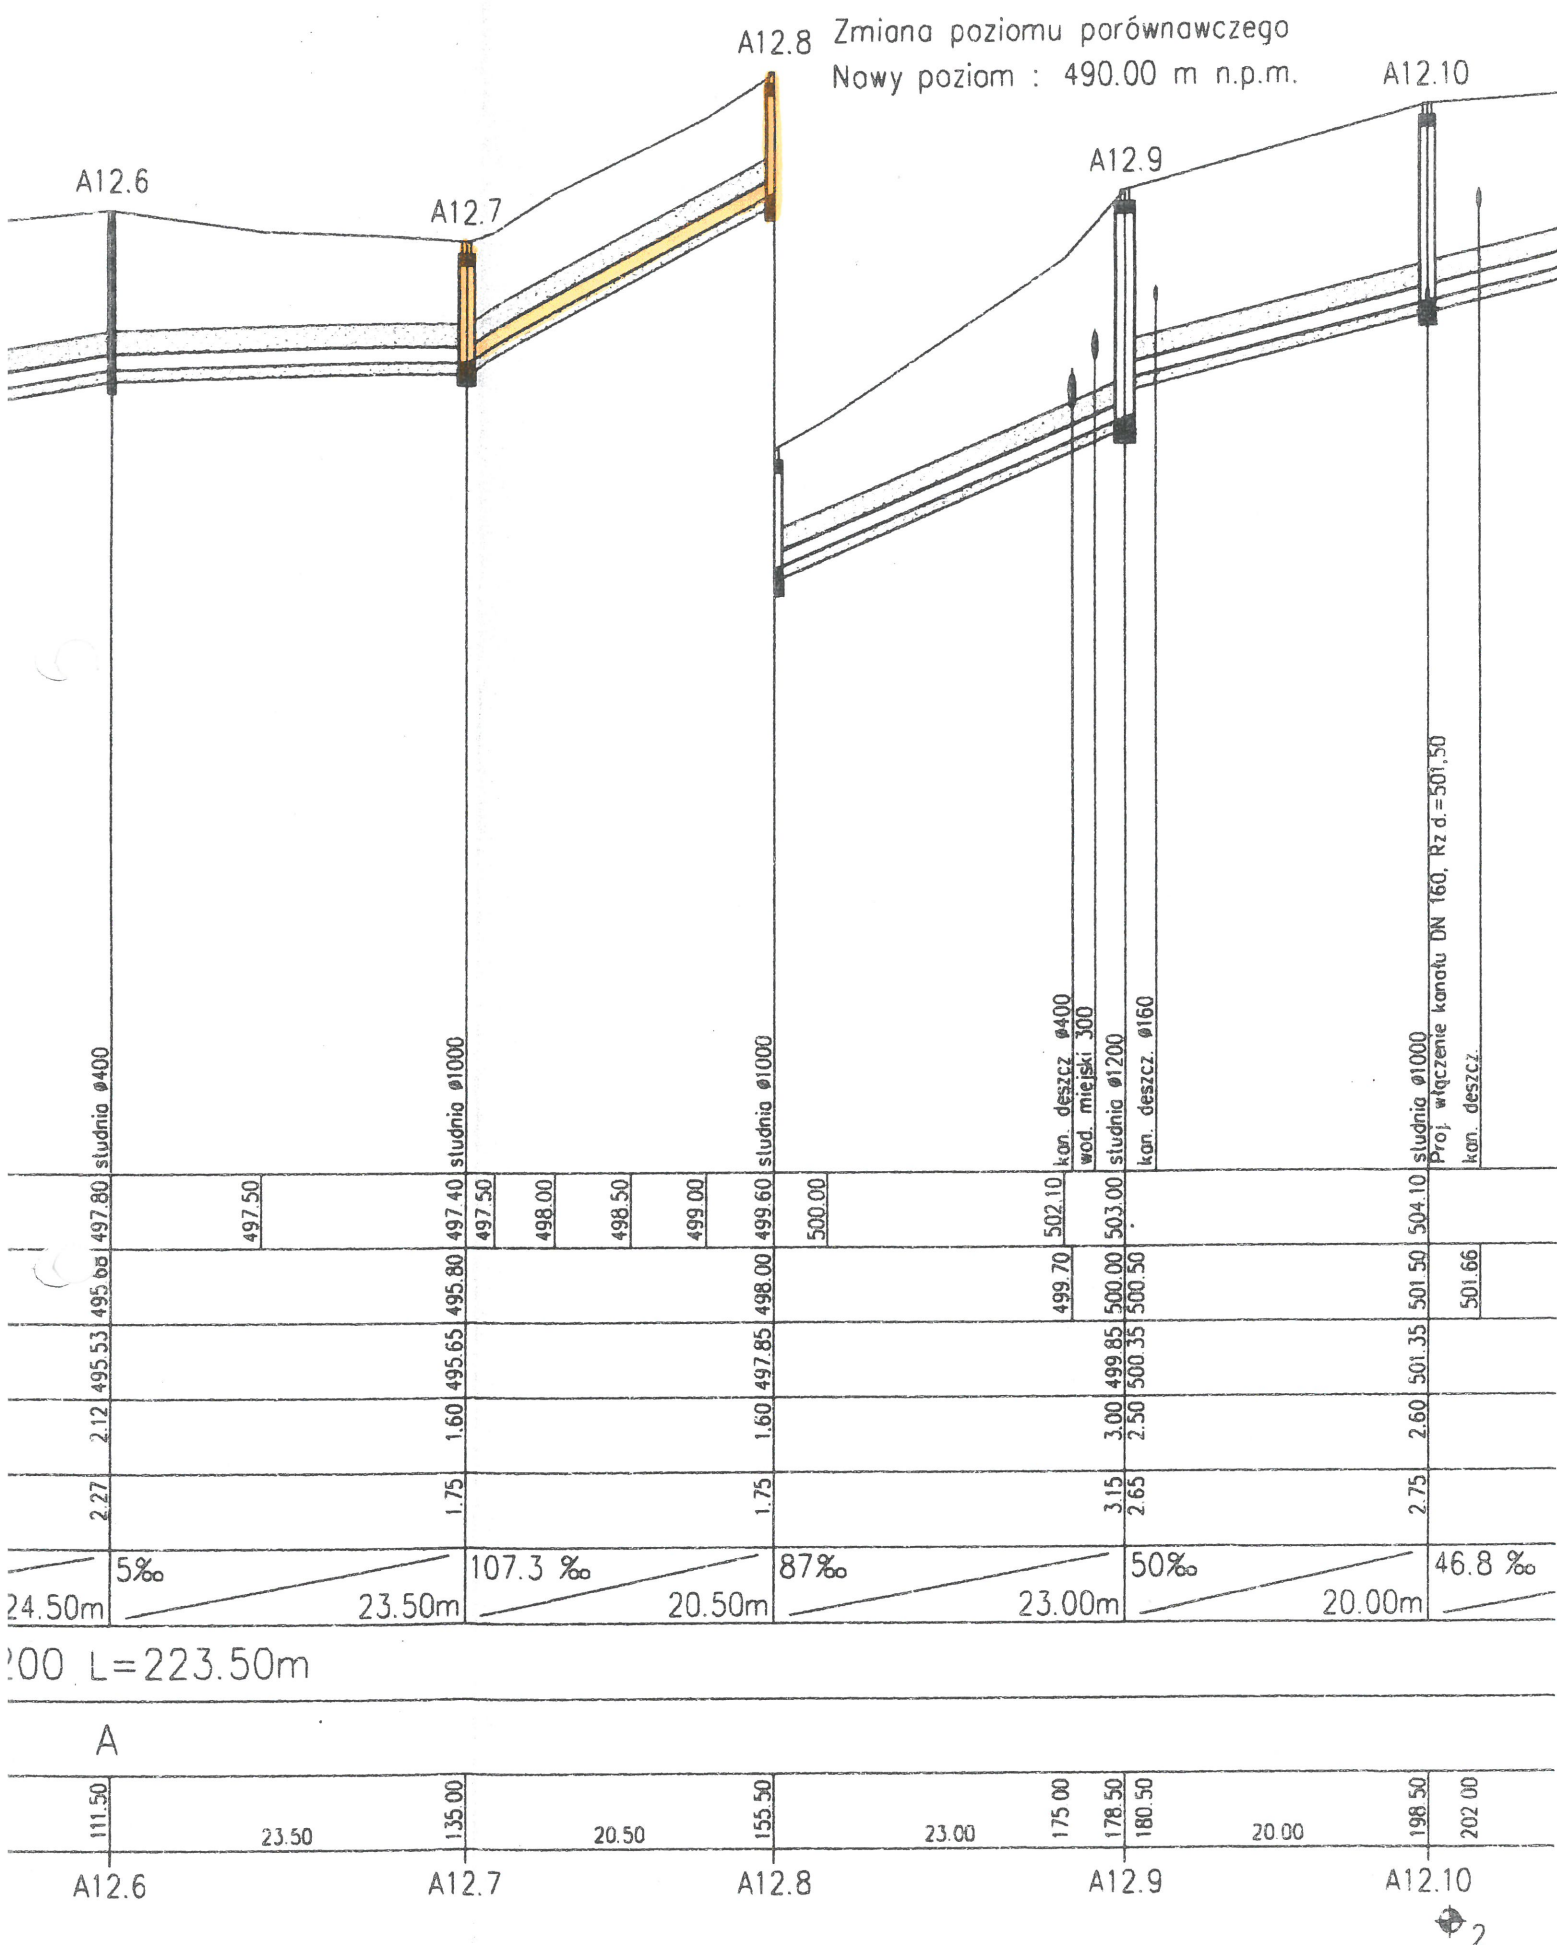

Zmiana poziomu porównawczego
 A12 Nowy poziom : 480.00 m n.p.m.

Zmiana poziomu
 A17 Nowy poziom :

