


MIEJSKOWY PLAN ZAGOSPODAROWANIA PRZESTRZENNEGO
„Jamna Górna - Arłamów”
 SKALA 1 : 2000
 Załącznik nr 1 - graficzny do uchwały Nr XLVIII/345/06
 Rady Miejskiej w Ustrzykach Dolnych z dnia 19.10.2006r.
 Opublikowany w Dzienniku Urzędowym Województwa Podkarpackiego
 Nr 139 pozycja 1998 z dnia 27.11.2006r.

ZMIANA
MIEJSKOWEGO PLANU ZAGOSPODAROWANIA PRZESTRZENNEGO
„Jamna Górna - Arłamów”
 SKALA 1 : 2000
 Załącznik nr 1 - graficzny do uchwały Nr XLIII/327/10
 Rady Miejskiej w Ustrzykach Dolnych z dnia 16 marca 2010 r.
 Opublikowany w Dzienniku Urzędowym Województwa Podkarpackiego
 Nr 31 pozycja 699 z dnia 27 kwietnia 2010 r.

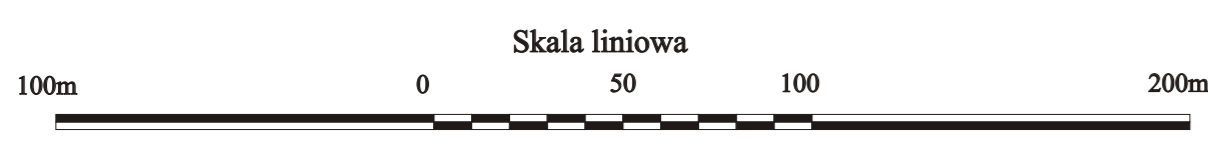

OZNACZENIA ZMIANY PLANU:
 - - - - - GRANICA OBSZARU OBJĘTEGO ZMIANĄ PLANU
 X X X ANULOWANY PRZEBIEG LINII ROZGRANICZAJĄCYCH
 X X X ANULOWANY SYMBOL

ZALĄCZNIK GRAFICZNY
DO UCHWAŁY NR XXIII/288/16
RADY MIEJSKIEJ W USTRZYKACH DOLNYCH
Z DNIA 12 SIERPNI 2016 ROKU

OZNACZENIA:
 [Orange line symbol] GRANICA OBSZARU OBJĘTEGO ZMIANĄ PLANU

OZNACZENIA:

1. GRANICE TERENÓW	
[Thick dashed line]	GRANICA OBSZARU OBJĘTEGO PLANEM MIEJSKOWYM
[Thin solid line]	LINIE ROZGRANICZAJĄCE TERENY O RÓŻNYM PRZEZNACZENIU
2. TERENY ZABUDOWY USŁUGOWEJ	
[Red square]	TERENY ZABUDOWY USŁUGOWEJ
[Black circle]	TERENY USŁUG SPORTU I REKREACJI
3. TERENY ZIELENI I WÓD	
[Light green square]	TERENY ZIELENI URZĄDZONEJ
[Dark green square]	TERENY LASÓW
[Light green square]	TERENY UŻYTKÓW ZIELONYCH
[Blue square]	TERENY WÓD POWIERZCHNIOWYCH
4. TERENY KOMUNIKACJI	
[Black line]	TERENY DROGI LOKALNEJ
[Black line]	TERENY DRÓG WEWNĘTRZNYCH
[Black line]	TERENY CIĄGÓW PIESZO-JEZDNYCH
[Black line]	TERENY OBSŁUGI KOMUNIKACJI-PARKINGI
5. TERENY INFRASTRUKTURY TECHNICZNEJ	
[Black line]	TERENY OCZYSZCZALNI ŚCIEKÓW
[X symbol]	TERENY URZĄDZENIA
[X symbol]	TERENY CIEPŁOWNICTWA
[E symbol]	TERENY ELEKTROENERGETYKI
[Dotted line]	LINIA ELEKTROENERGETYCZNA KABLOWA 15 kV

Województwo: Podkarpackie
 Powiat: Bieszczadzki
 Gmina: Ustrzyki Dolne
 Arkusz mapy: Skala: 1:2000
 Obiekt: JAMNA GÓRNA
 Wykonat: Janusz Tarnawski
 Data: 2005-01-03
 L. dz. rob.: 15884-42/2004

USŁUGI GEODEZYJNE
JANUSZ TARNAWSKI
 ul. Nagębna 83, 38-700 Ustrzyki Dolne
 tel. 071 681 22 71, 695 000 999 755
 NIP 685-106-42-22 REGON 370393307
 [Signature]

DATA: 2016.08.12
 [Signature]

RADA MIEJSKA
 w USTRZYKACH DOLNYCH
 38-700 Ustrzyki Dolne, ul. Kościelna 2
 tel. 695 000 999 755
 fax 695 000 999 755
 PRZEWODNICZY
 mgr inż. [Signature]