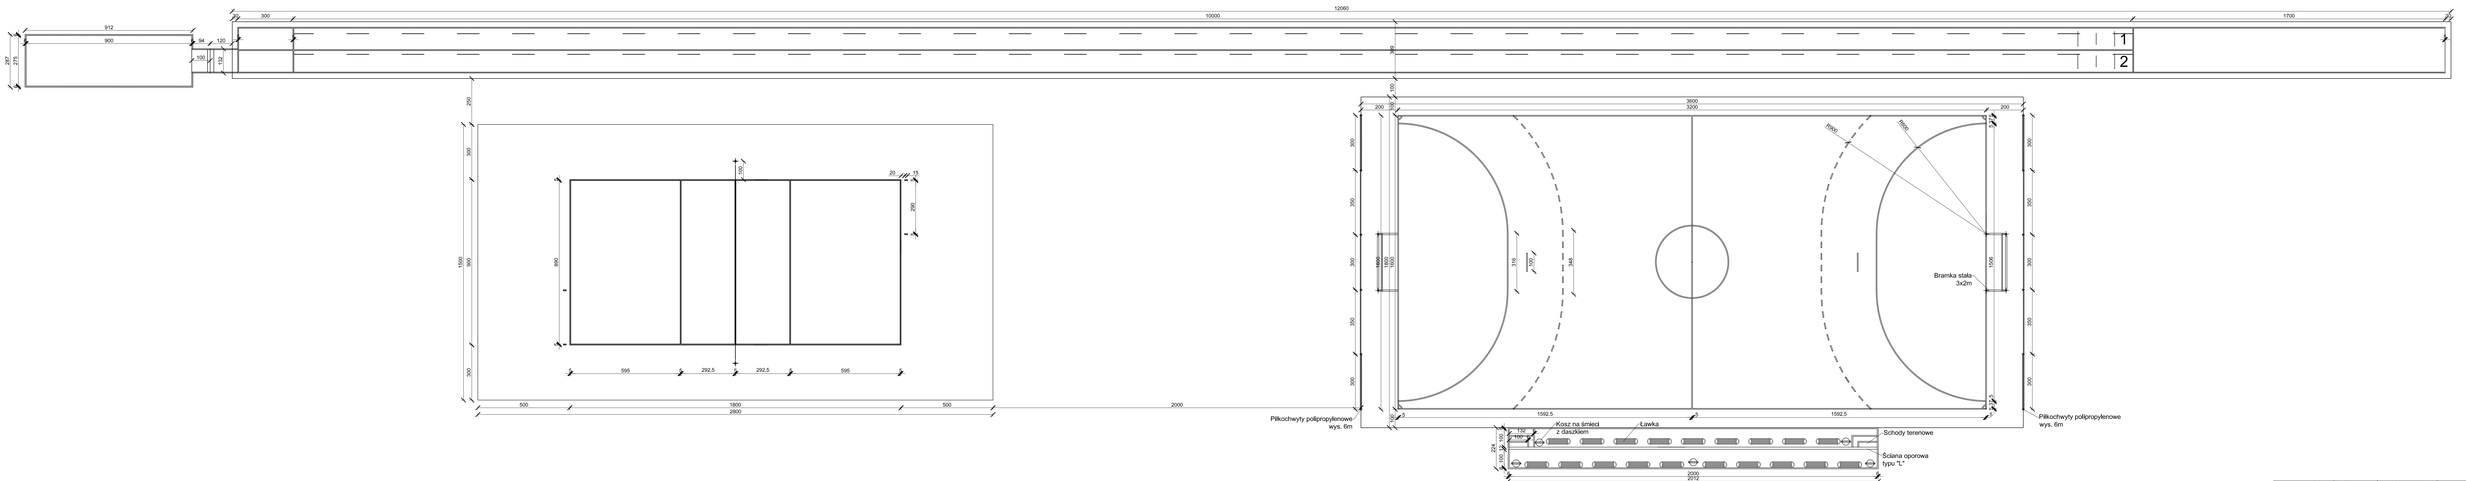

Funkcja	Imię i nazwisko	Nr uprawnień	Podpis
Projektował konstr-bud	Inż. Kr. Szymon Kita	SK/KR/8/PM/16	
Lokalizacja:	Ul. Dobra 6, 38-700 Ustrzyki Dolne Działka nr 4402-3135.		
Nazwa projektu/Zakres:	Projekt zagospodarowania terenu przy ZSP nr 2 w Ustrzykach Dolnych boiskami sportowymi i urządzeniami do gimnastyki lekkoatletycznej		
Nazwa dokumentu:	Rzut boisk i bieżni		
Fazy projektu:	Projekt budowlano-wykonawczy	Nr rysunku: A-01	Nr egz.:
Skala:	1:100		

PRIMTECH Szymon Kita
tel. 506-340-000
www.primtech.pl

Inwestor:
Gmina Ustrzyki Dolne
Ul. Kopernika 1
38-700 Ustrzyki Dolne

Data: marzec 2017r.

Korzystanie z niniejszej technicznej dokumentacji w obrębie projektu, w zakresie przewidzianym ustalenia umowy na sprawowanie dokumentacji, wymaga pisemnego zezwolenia PRIMTECH Szymon Kita