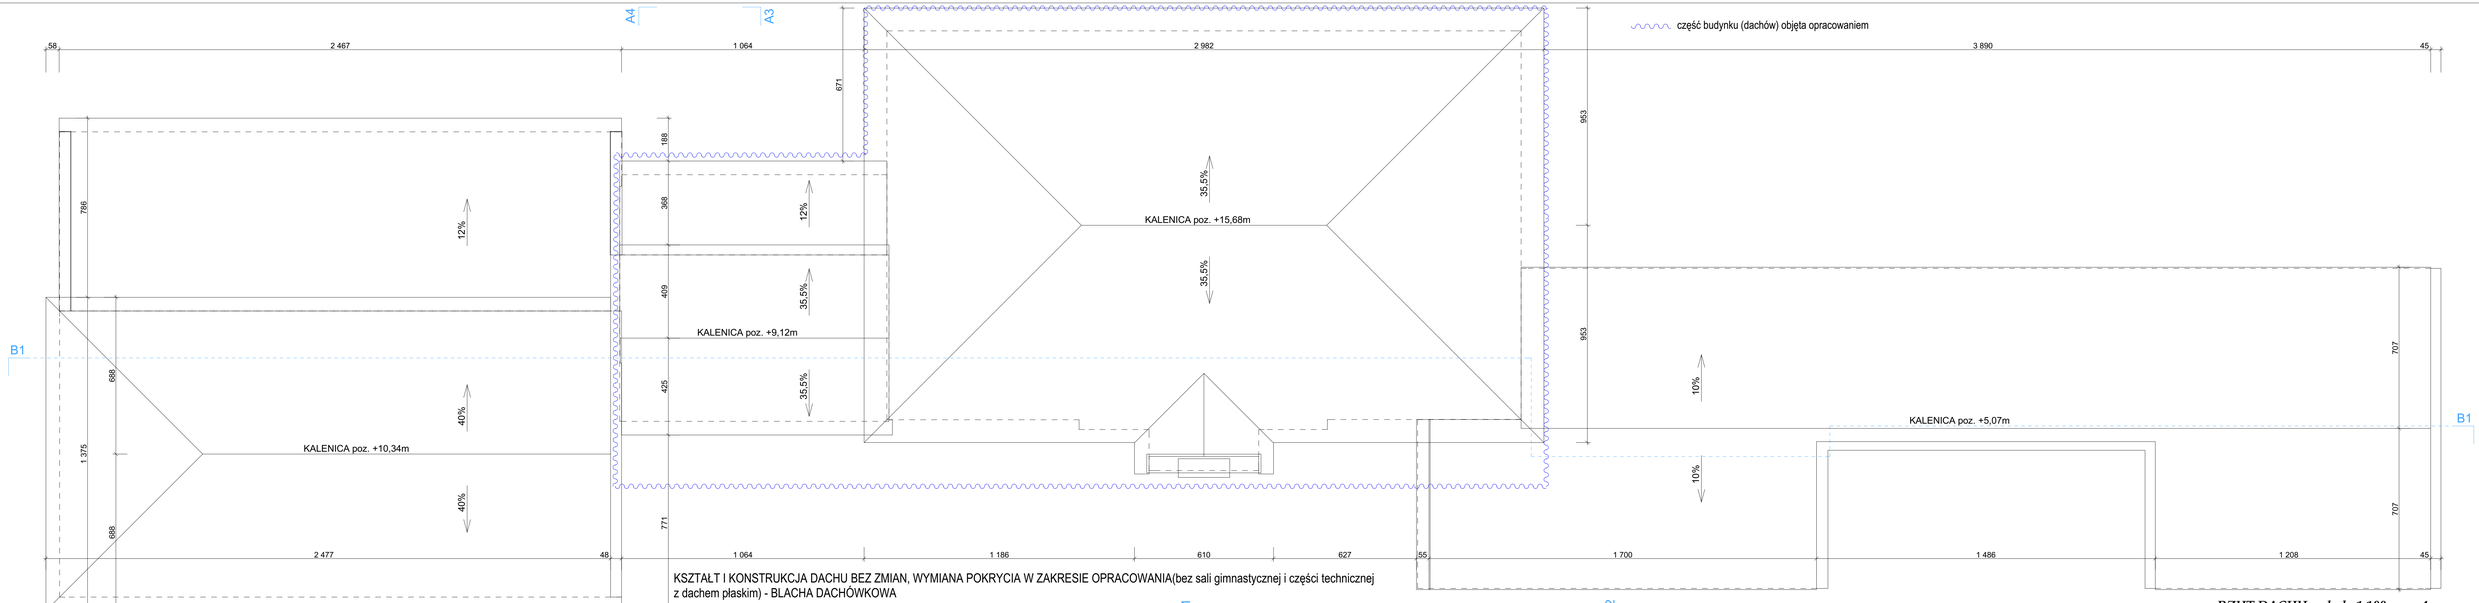

KSZTAŁT I KONSTRUKCJA DACHU BEZ ZMIAN, WYMIANA POKRYCIA W ZAKRESIE OPRACOWANIA(bez sali gimnastycznej i części technicznej z dachem płaskim) - BLACHA DACHÓWKOWA

RZUT DACHU skala 1:100 rys.4

KONCEPCJA przebudowy budynku szkoły na mieszkania socjalne w KROŚCIENKU gm.Ustrzyki Dolne

Autorska Pracownia Projektowa Architekt Mariola Sidor

Opracowanie: mgr inż.arch. Mariola Sidor , mgr inż.arch.Adriana Haduch