



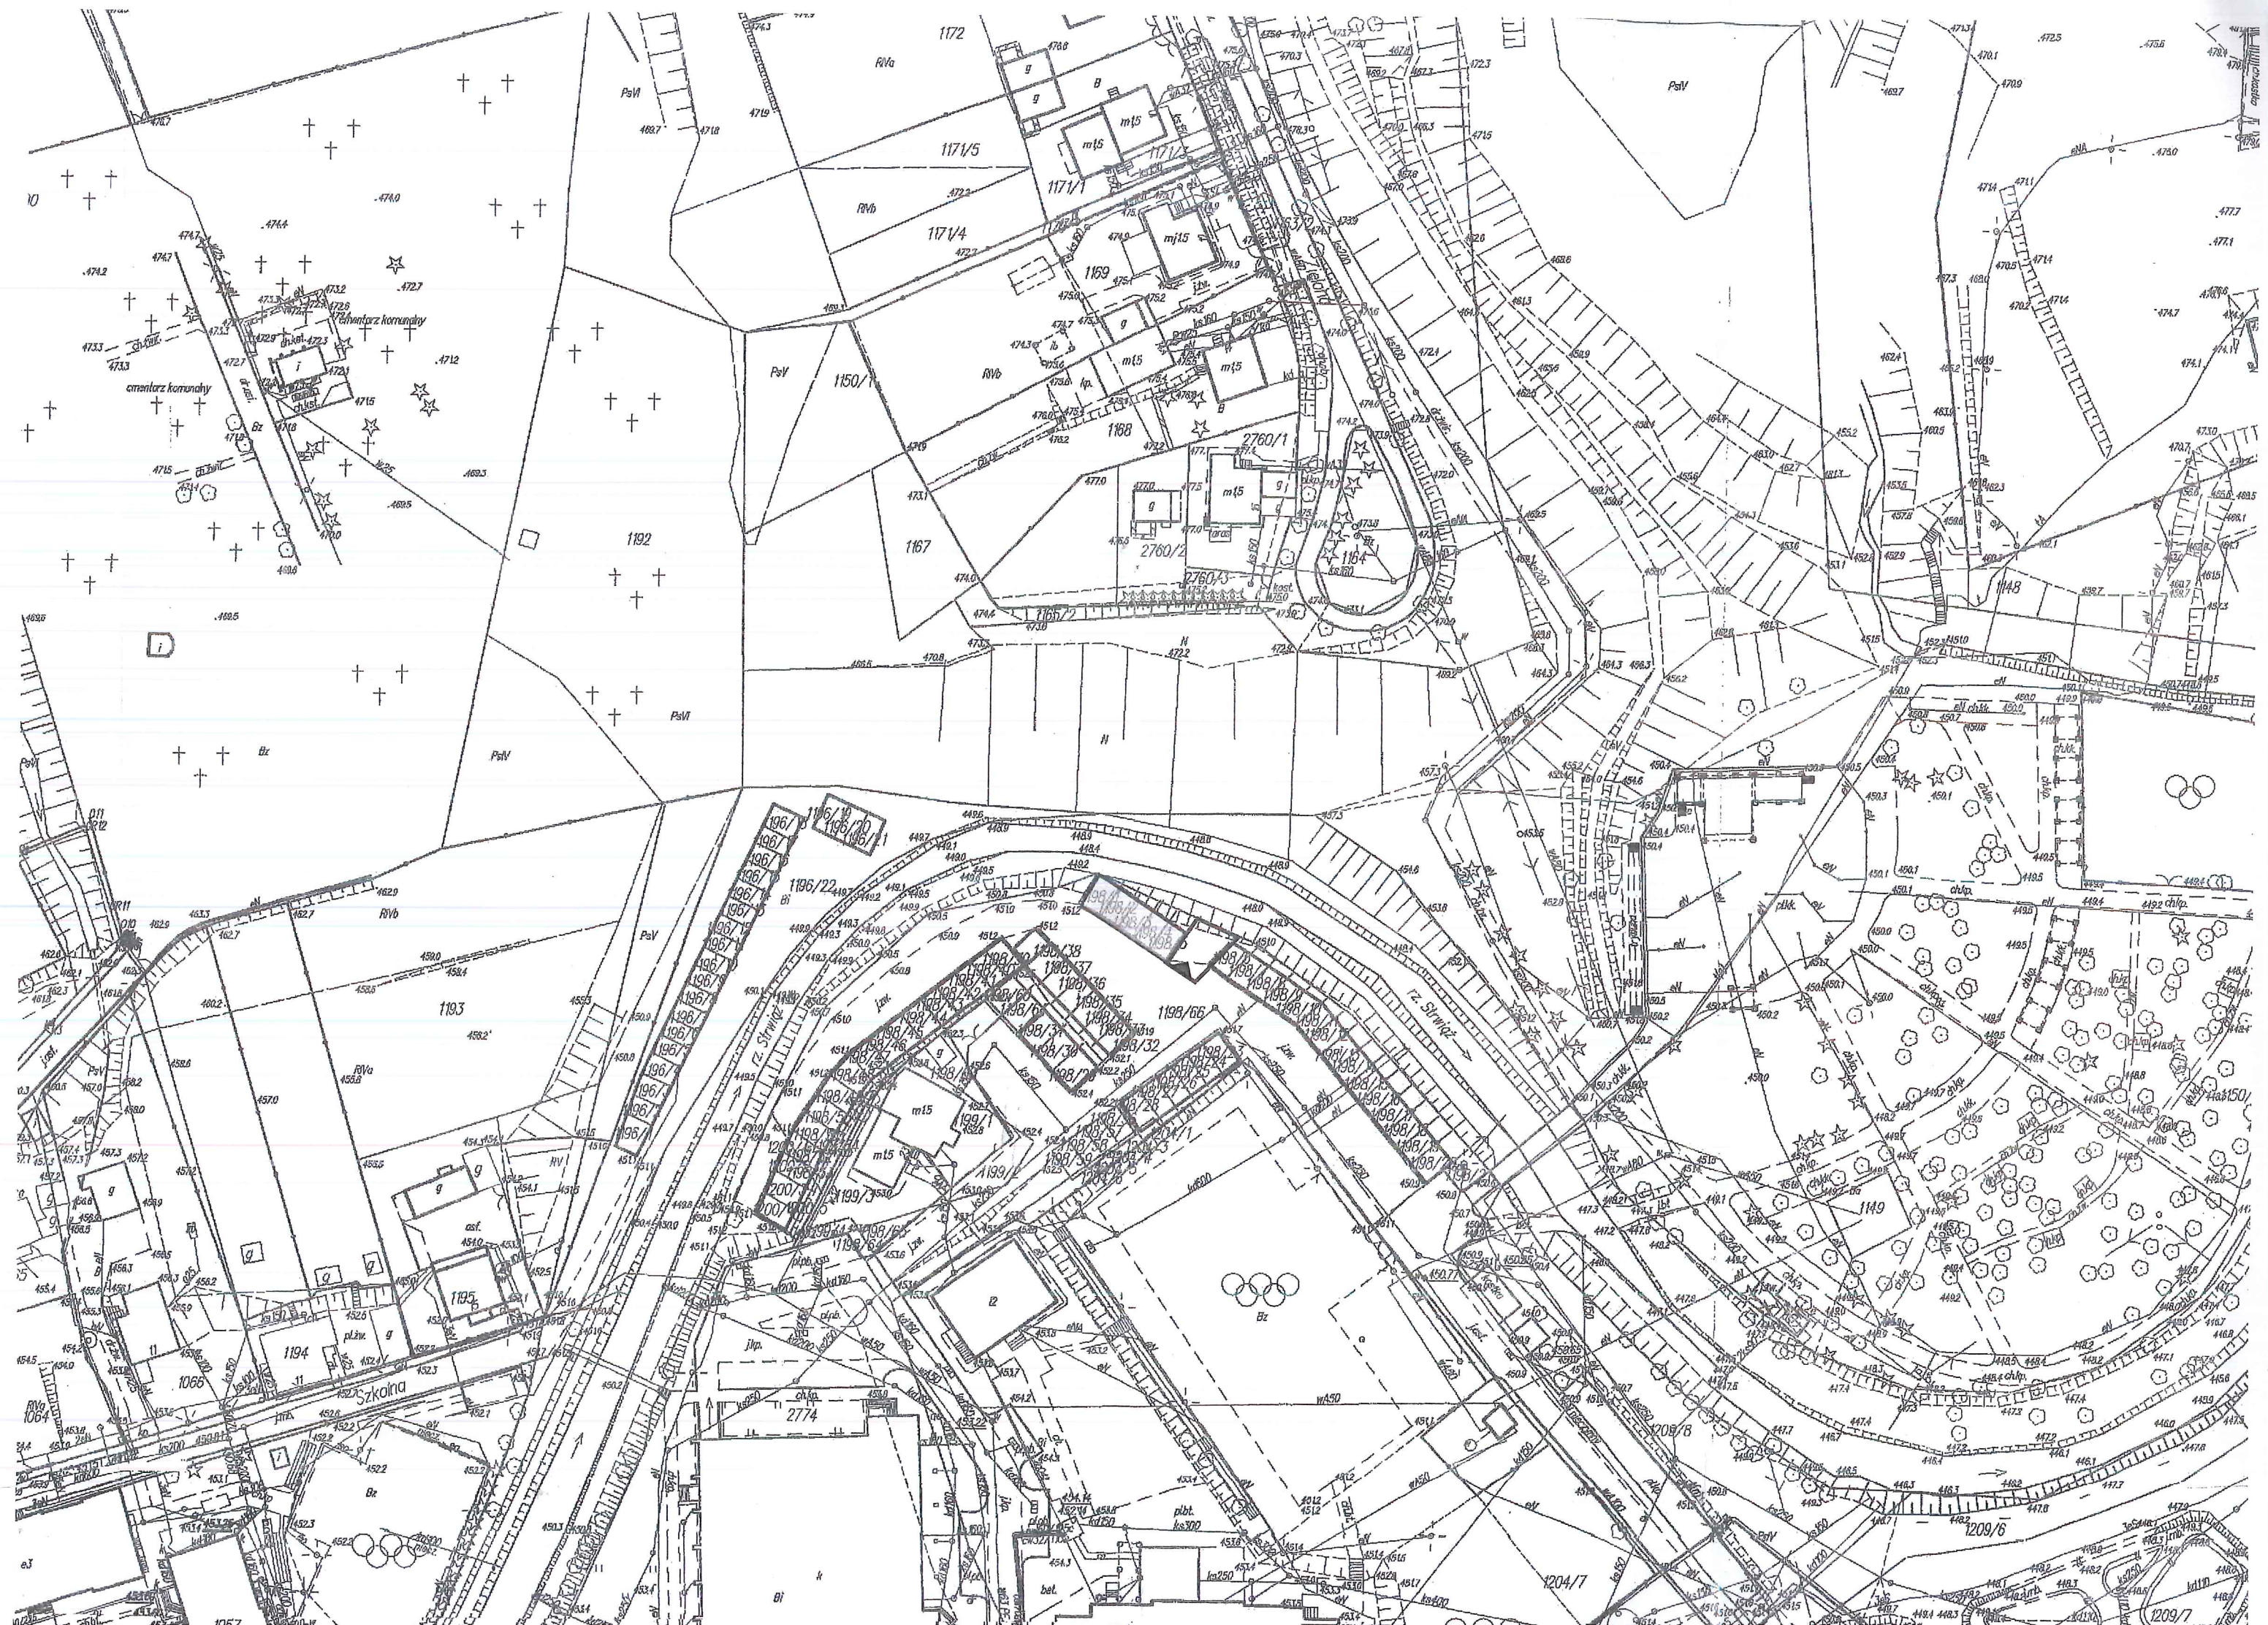

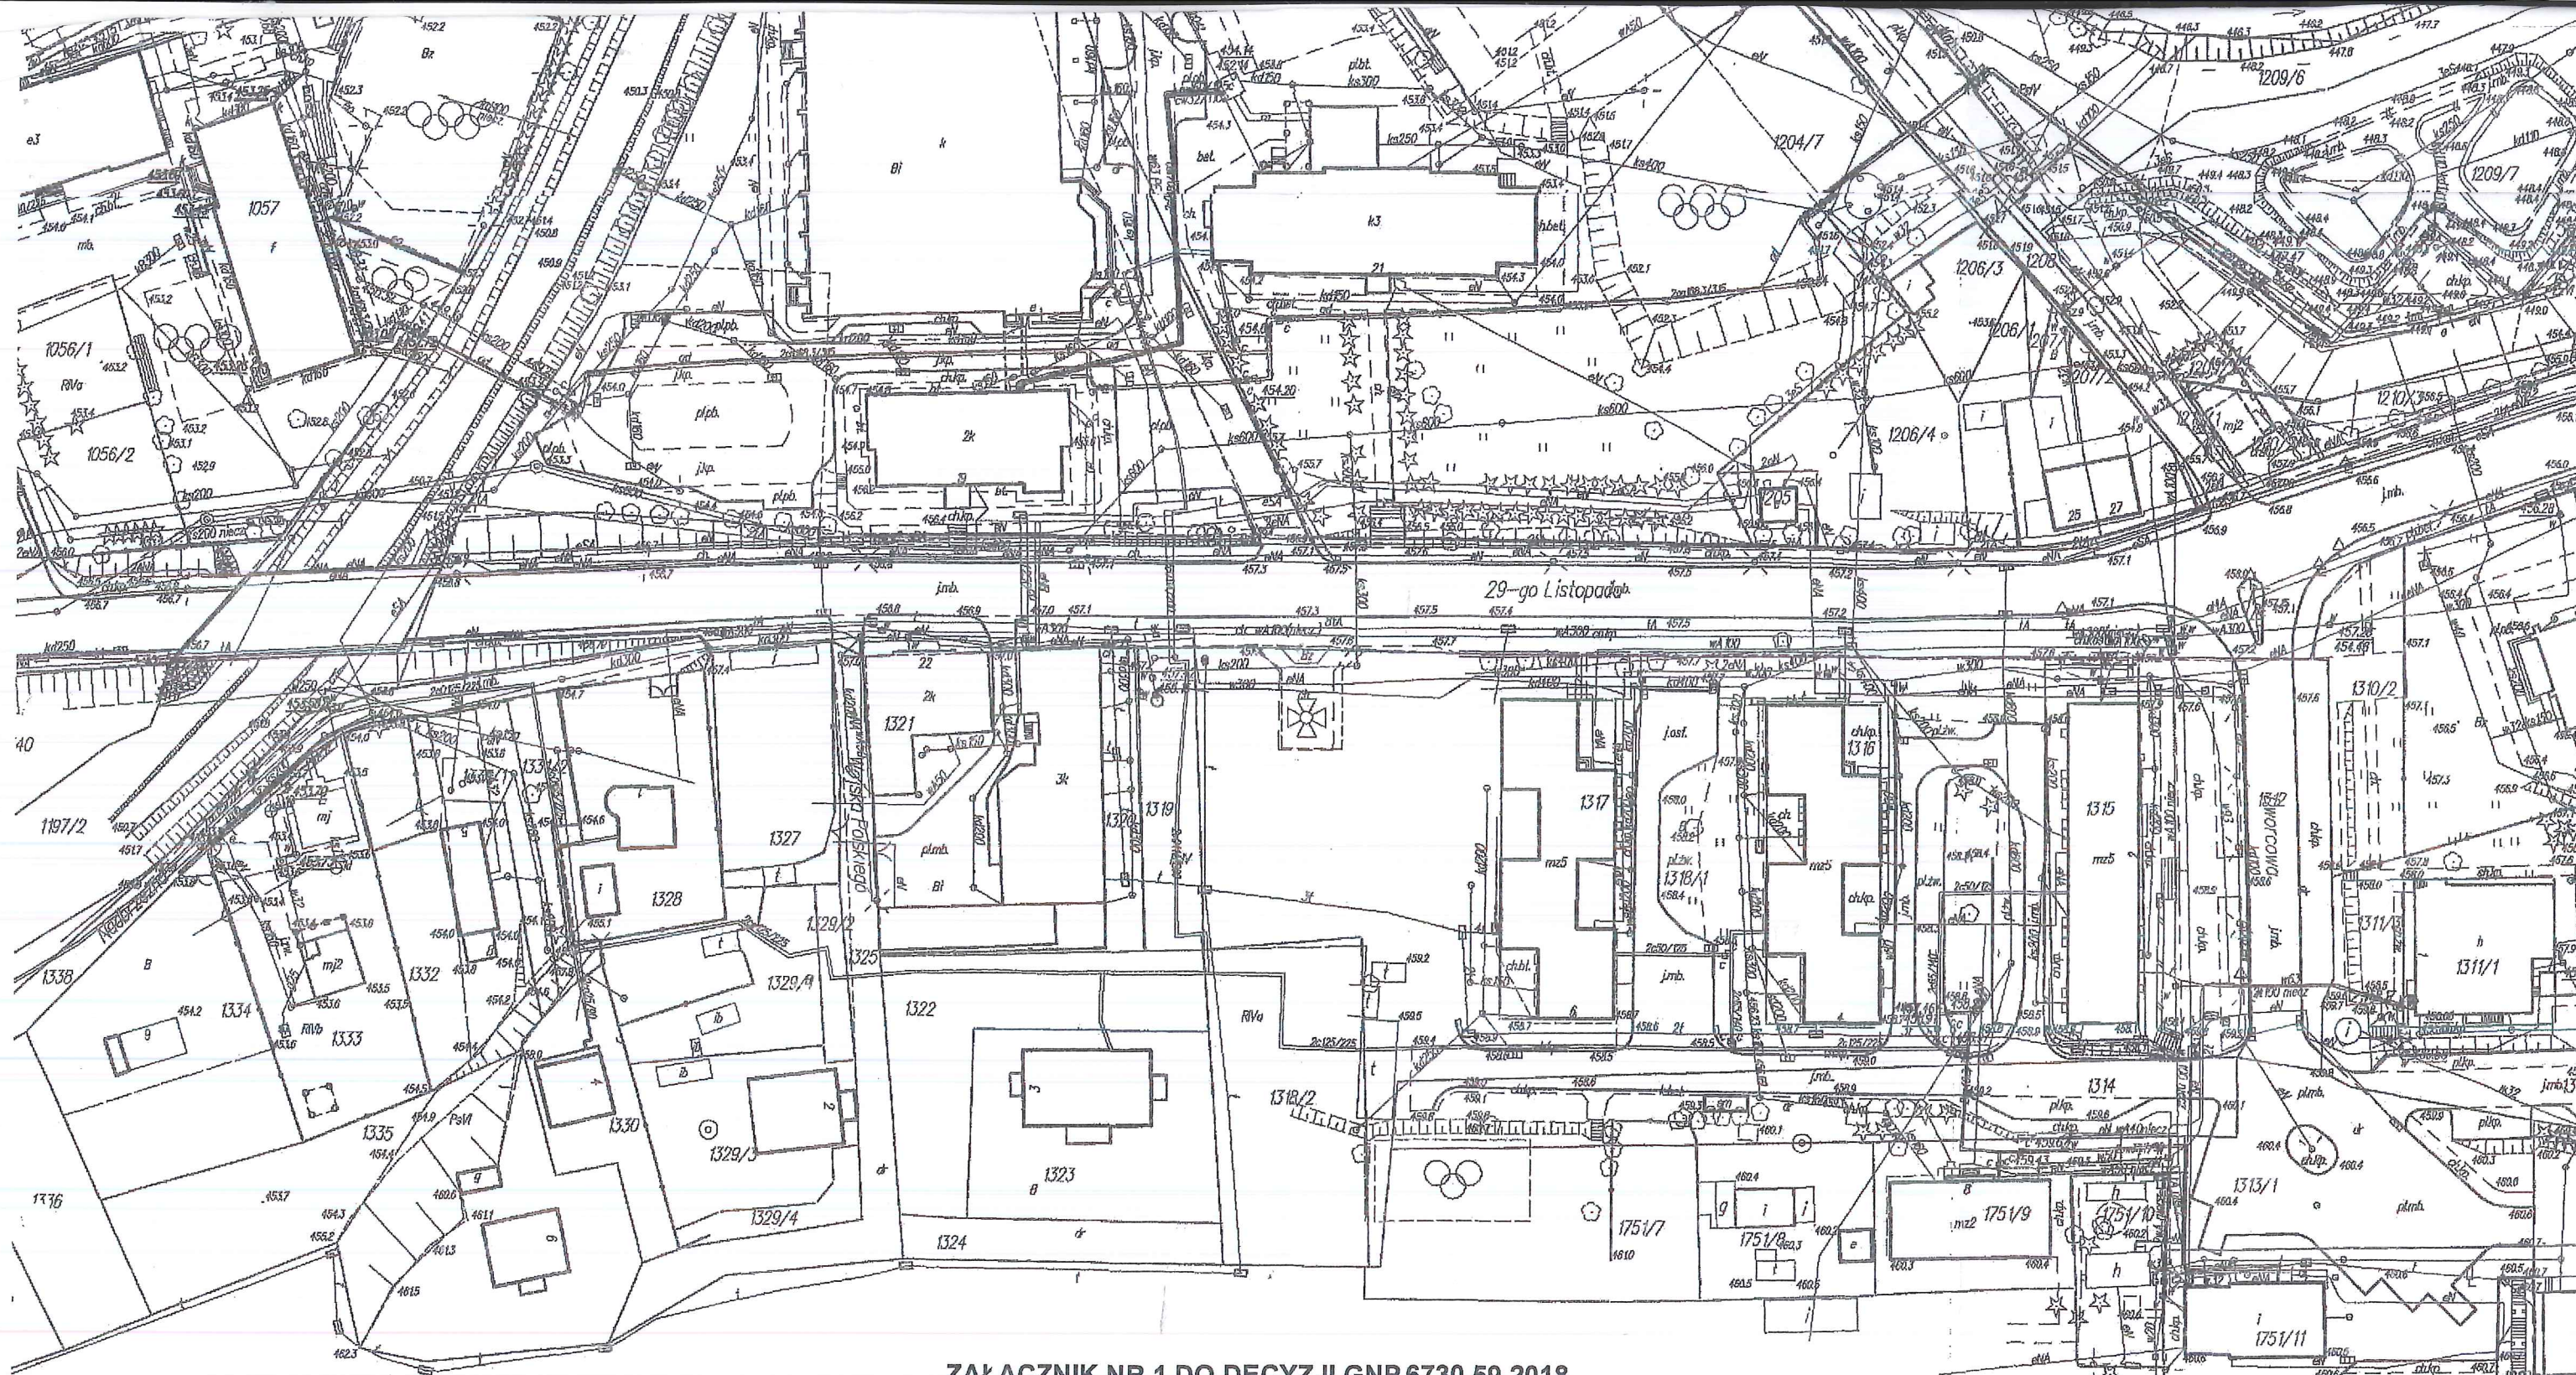

ZAŁĄCZNIK NR 1 DO DECYZJI GNP.6730.59.2018

LEGENDA

- TEREN INWESTYCJI
- GRANICE TERENU OPRACOWANIA
- UZUPEŁNIANA ZABUDOWA GARAŻOWA

mgr inż. Małgorzata Kacperska
uprawniona do projektowania
zagospodarowania przestrzeni
art. 5 pkt. 5 (Dz. U. 2012. 647 - j.t.)

Podpisano się zgodnie z treścią materiału podlegającego w całości gwarancji i odpowiedzialności	
Opis inwestycji	STACJA WYŁĄCZNI
Opis inwestycji	STACJA WYŁĄCZNI
BURMISTRZ
USTRZYKI DOLNE
38-700 Ustrzyki Dolne, ul. Kopernika 1
tel. (013) 460-80-00, fax (013) 460-80-16

Załącznik Nr
do Decyzji - Postanowienia
z dnia 02.09.18 Nr 24/18
Ustrzyki Dolne dn.

up. BURMISTRZA
mgr Alicja Zielińska
KIEROWNIK WYDZIAŁU
Gospodarki Nieruchomościami
i Zagospodarowania Przestrzennego

Województwo: Podkarpackie	
Powiat: Bieszczadzki	
Gmina: USTRZYKI DOLNE	
Arkusz mapy: 8.111.08	Skala: 1:1000
Obiekt: USTRZYKI DOLNE	
KOPIA MAPY ZASADNICZEJ NINIEJSZA MAPA NIE MOŻE SŁUżyć DO CELÓW PROJEKTYWYCH JEDYNE DO CELÓW OPINIOWAWCZYCH PONIEWAŻ NIE ZOSTAŁA SKONTROLOWANA W TERENIE PRZEZ JEDNOSTKĘ WYKONAWSTWA GEODEZYJNEGO	