


Wykonanie remontu częściowego nawierzchni ulic na terenie miasta  
Ustrzyki Dolne, masą mineralno asfaltową oraz tłuczniem sortowanym  
Cz. 3/4

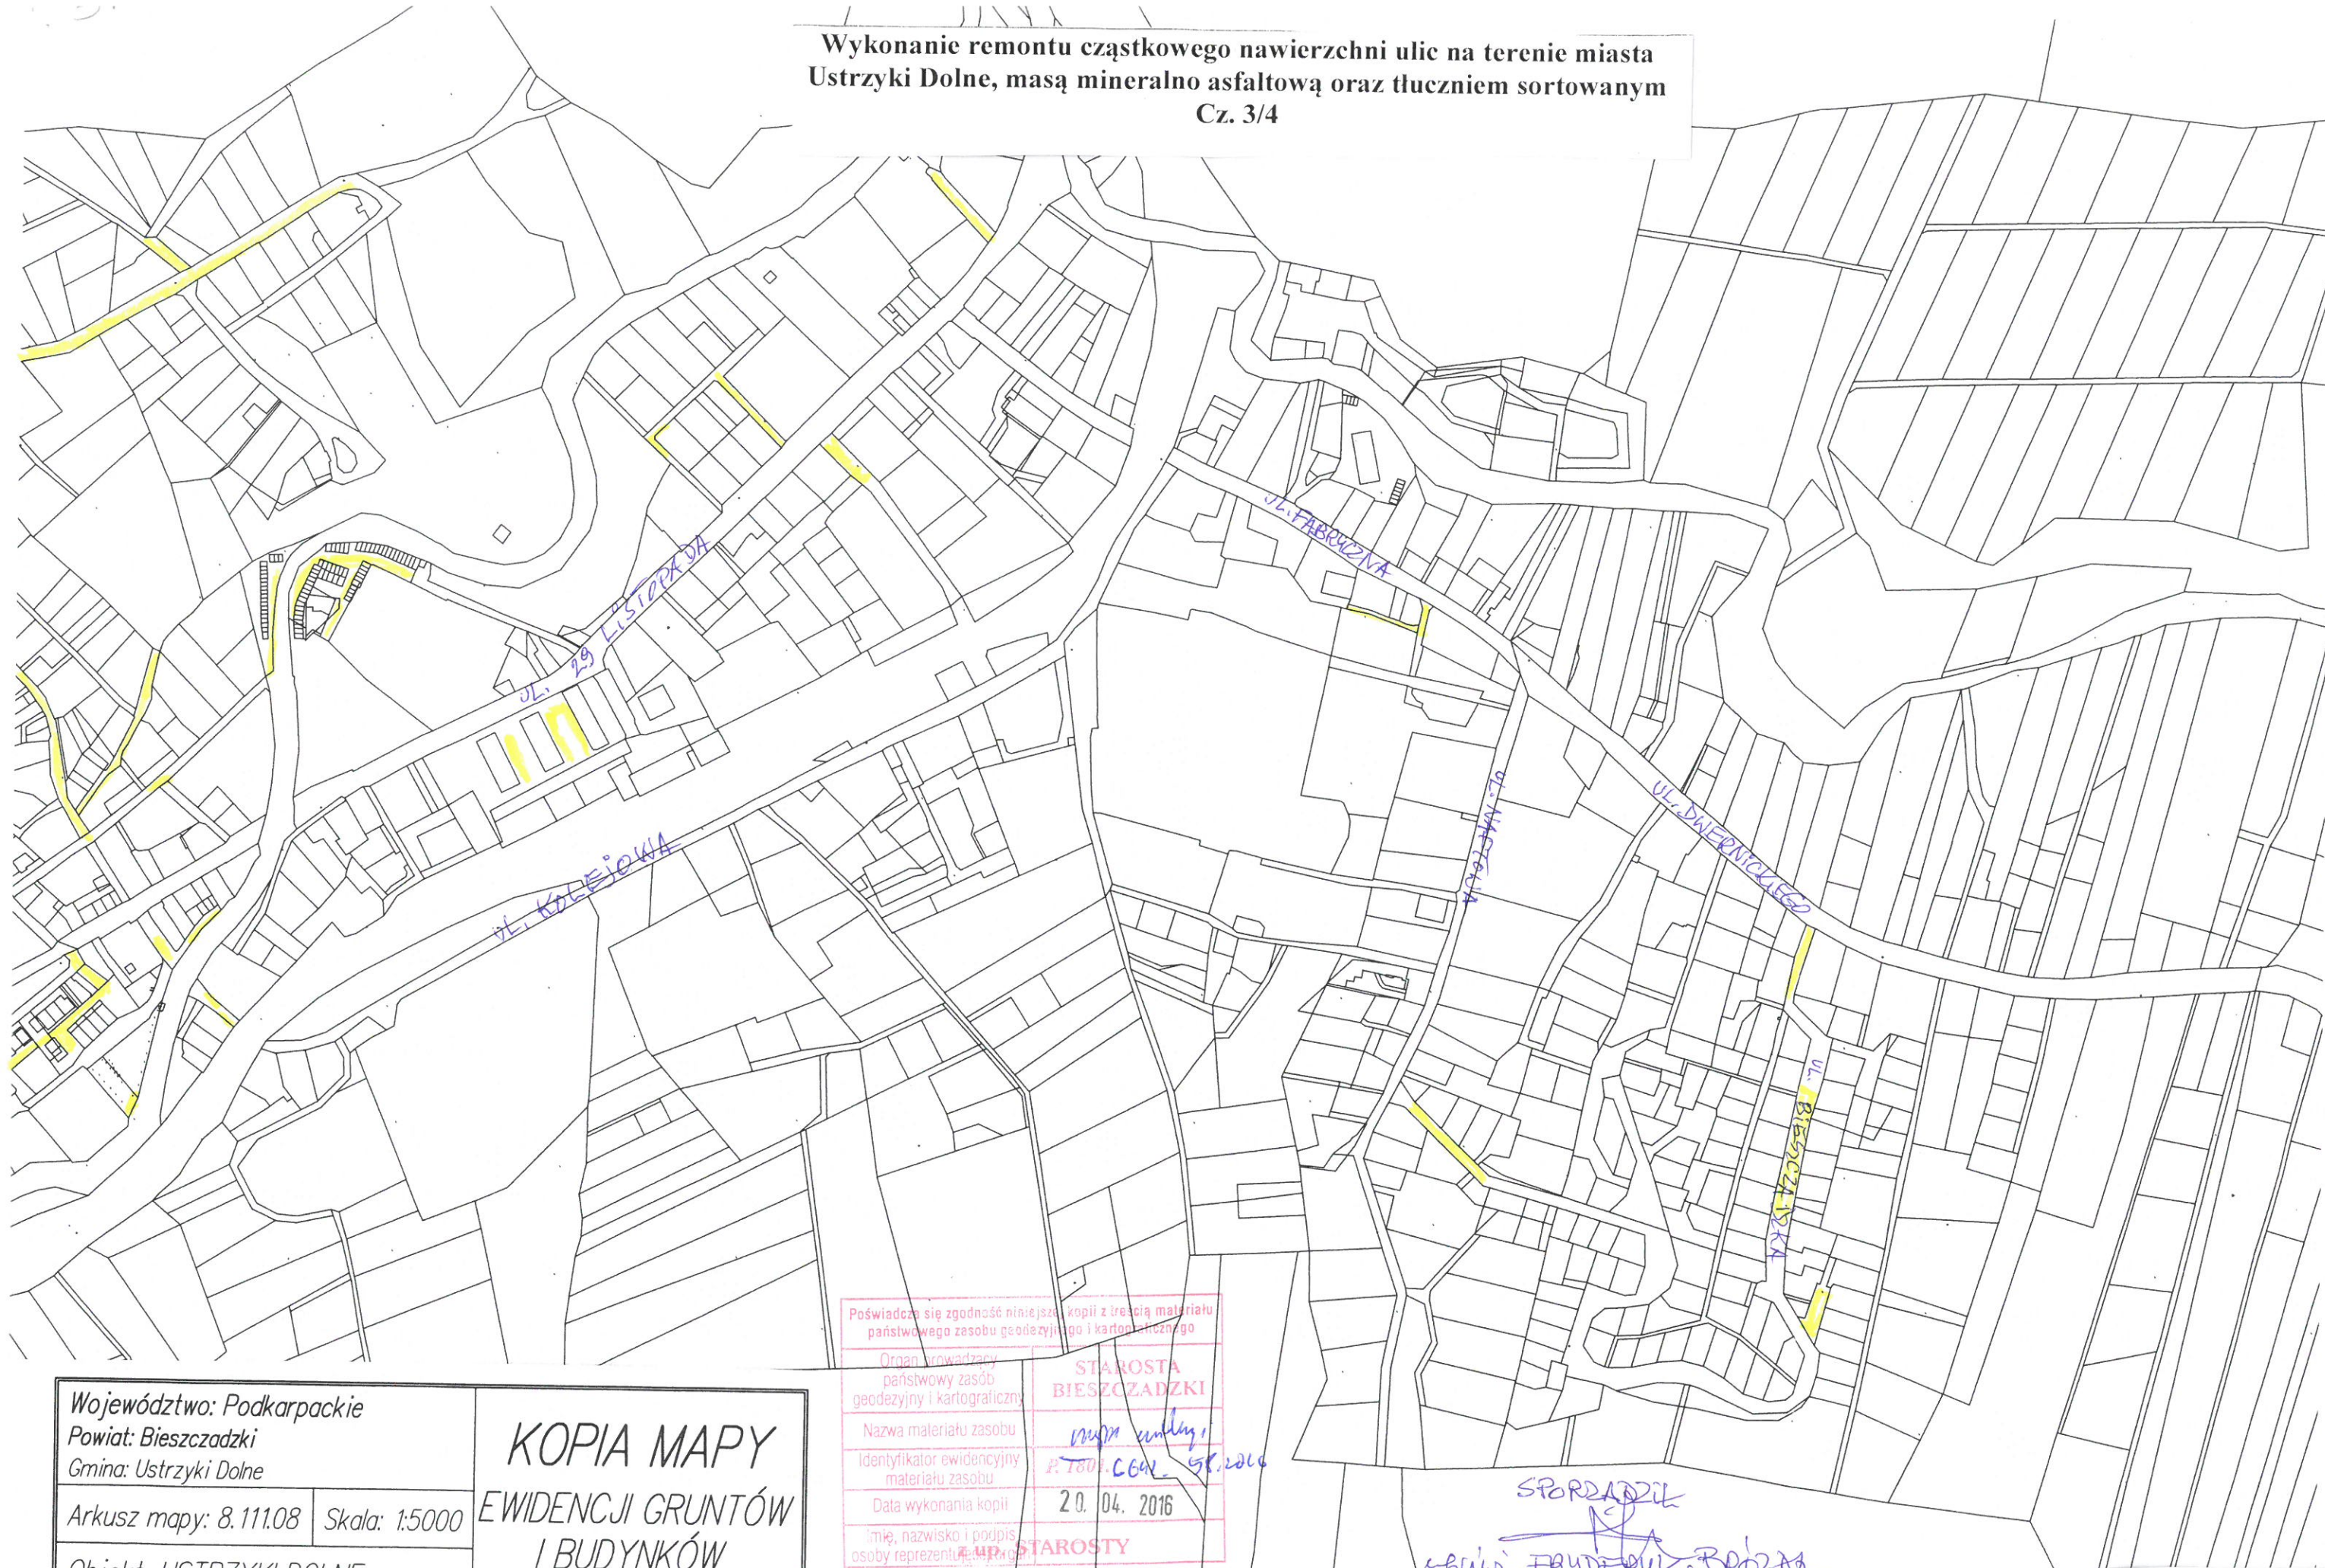

Województwo: Podkarpackie  
Powiat: Bieszczadzki  
Gmina: Ustrzyki Dolne

Arkusz mapy: 8.111.08 Skala: 1:5000

Obiekt: USTRZYKI DOLNE

**KOPIA MAPY**  
**EWIDENCJI GRUNTÓW**  
**I BUDYNKÓW**


Poświadczam się zgodność niniejszych kopii z treścią materiału państwowego zasobu geodezyjnego i kartograficznego	
Organ prowadzący państwowy zasób geodezyjny i kartograficzny	STAROSTA BIESZCZADZKI
Nazwa materiału zasobu	mgr inż. Darocha
Identyfikator ewidencyjny materiału zasobu	P.1801.0601.58.2016
Data wykonania kopii	20.04.2016
Imię, nazwisko i podpis osoby reprezentującej	mgr inż. Mieczysław Darocha

mgr inż. Mieczysław Darocha  
Zastępca Kierownika Wydziału  
Geodezji i Kartografii

SPORZĄDZIŁ

mgr inż. FRYDERYK BRODA

Legenda:

 - Obszar objęty remontem