


# Mapa poglądowa

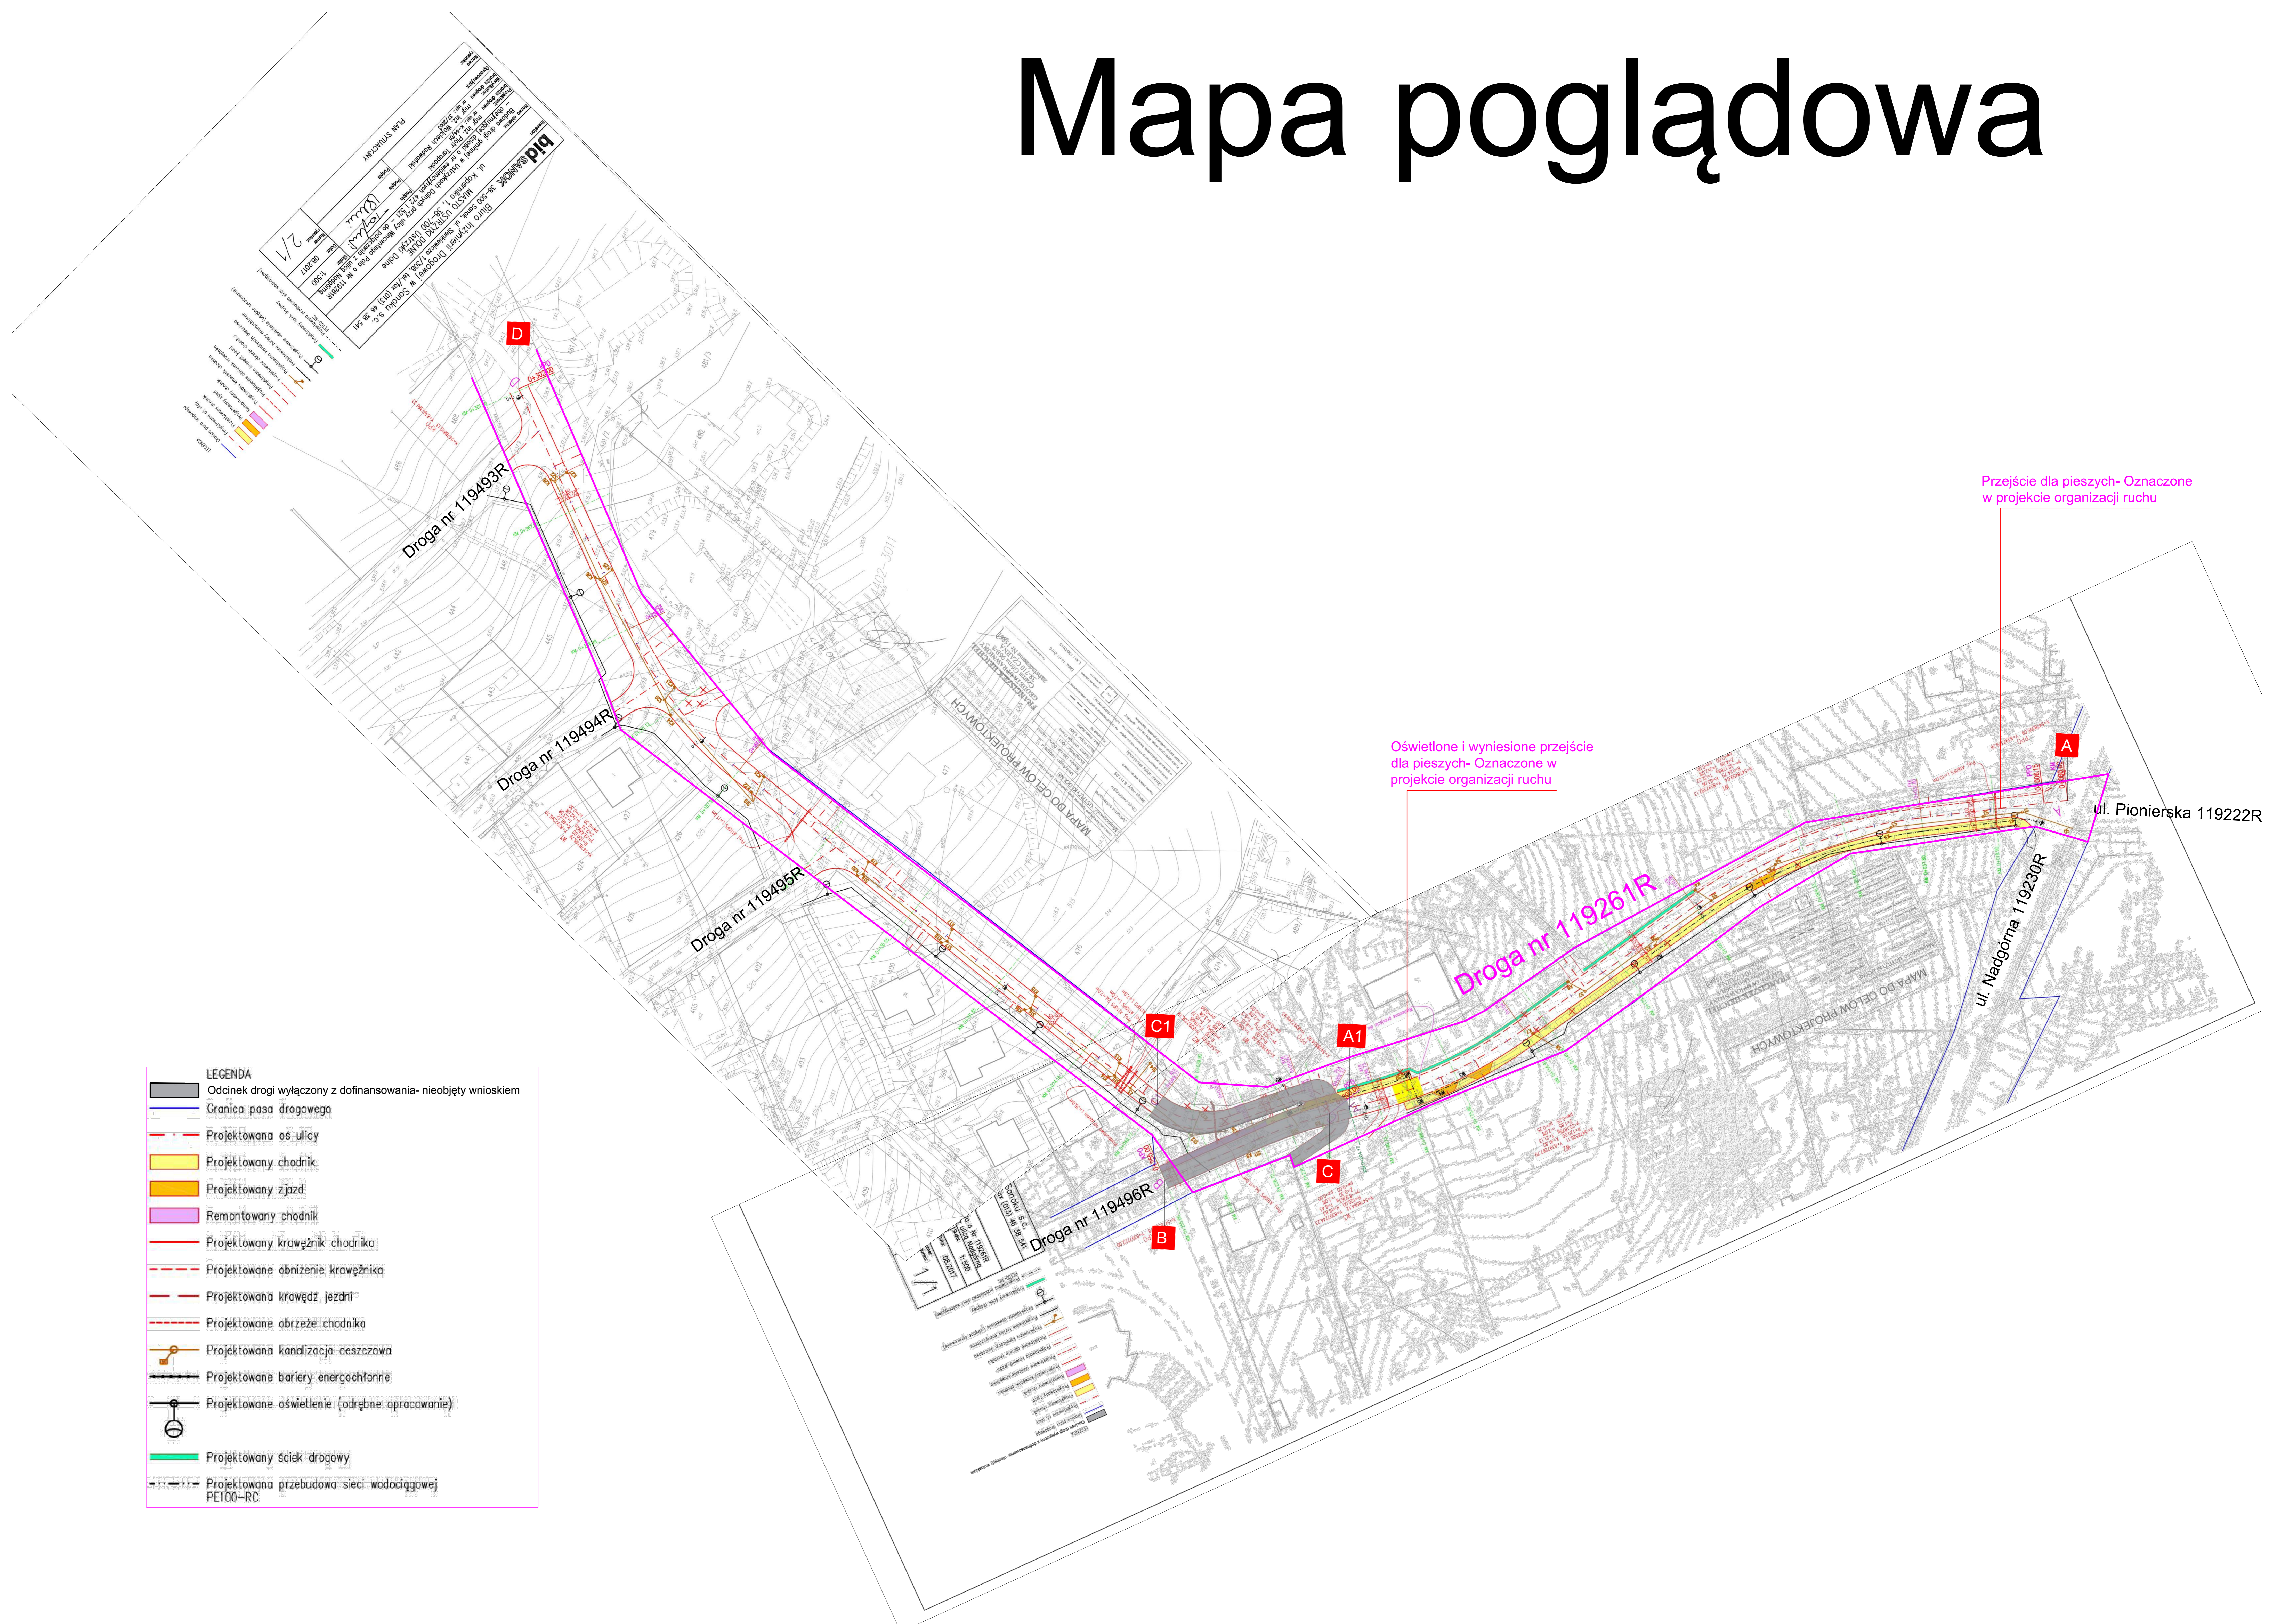

**Legenda**

- Projektowana oś ulicy
- Projektowany chodnik
- Projektowany zjazd
- Remontowany chodnik
- Projektowany krawężnik chodnika
- Projektowane obniżenie krawężnika
- Projektowana krawędź jezdni
- Projektowane obrzeże chodnika
- Projektowana kanalizacja deszczowa
- Projektowane bariery energochłonne
- Projektowane oświetlenie (odrębne opracowanie)
- Projektowany ściek drogowy
- Projektowana przebudowa sieci wodociągowej PE100-RC

**LEGENDA**

- Odcinek drogi wyłączony z dofinansowania- nieobjęty wnioskiem
- Granica pasa drogowego
- Projektowana oś ulicy
- Projektowany chodnik
- Projektowany zjazd
- Remontowany chodnik
- Projektowany krawężnik chodnika
- Projektowane obniżenie krawężnika
- Projektowana krawędź jezdni
- Projektowane obrzeże chodnika
- Projektowana kanalizacja deszczowa
- Projektowane bariery energochłonne
- Projektowane oświetlenie (odrębne opracowanie)
- Projektowany ściek drogowy
- Projektowana przebudowa sieci wodociągowej PE100-RC

Oświetlone i wyniesione przejście dla pieszych- Oznaczone w projekcie organizacji ruchu

Przejście dla pieszych- Oznaczone w projekcie organizacji ruchu

ul. Pionierska 119222R

ul. Nadgorna 119230R

Droga nr 119261R

Droga nr 119493R

Droga nr 119494R

Droga nr 119495R

Droga nr 119496R

D

C1

A1

C

B

A